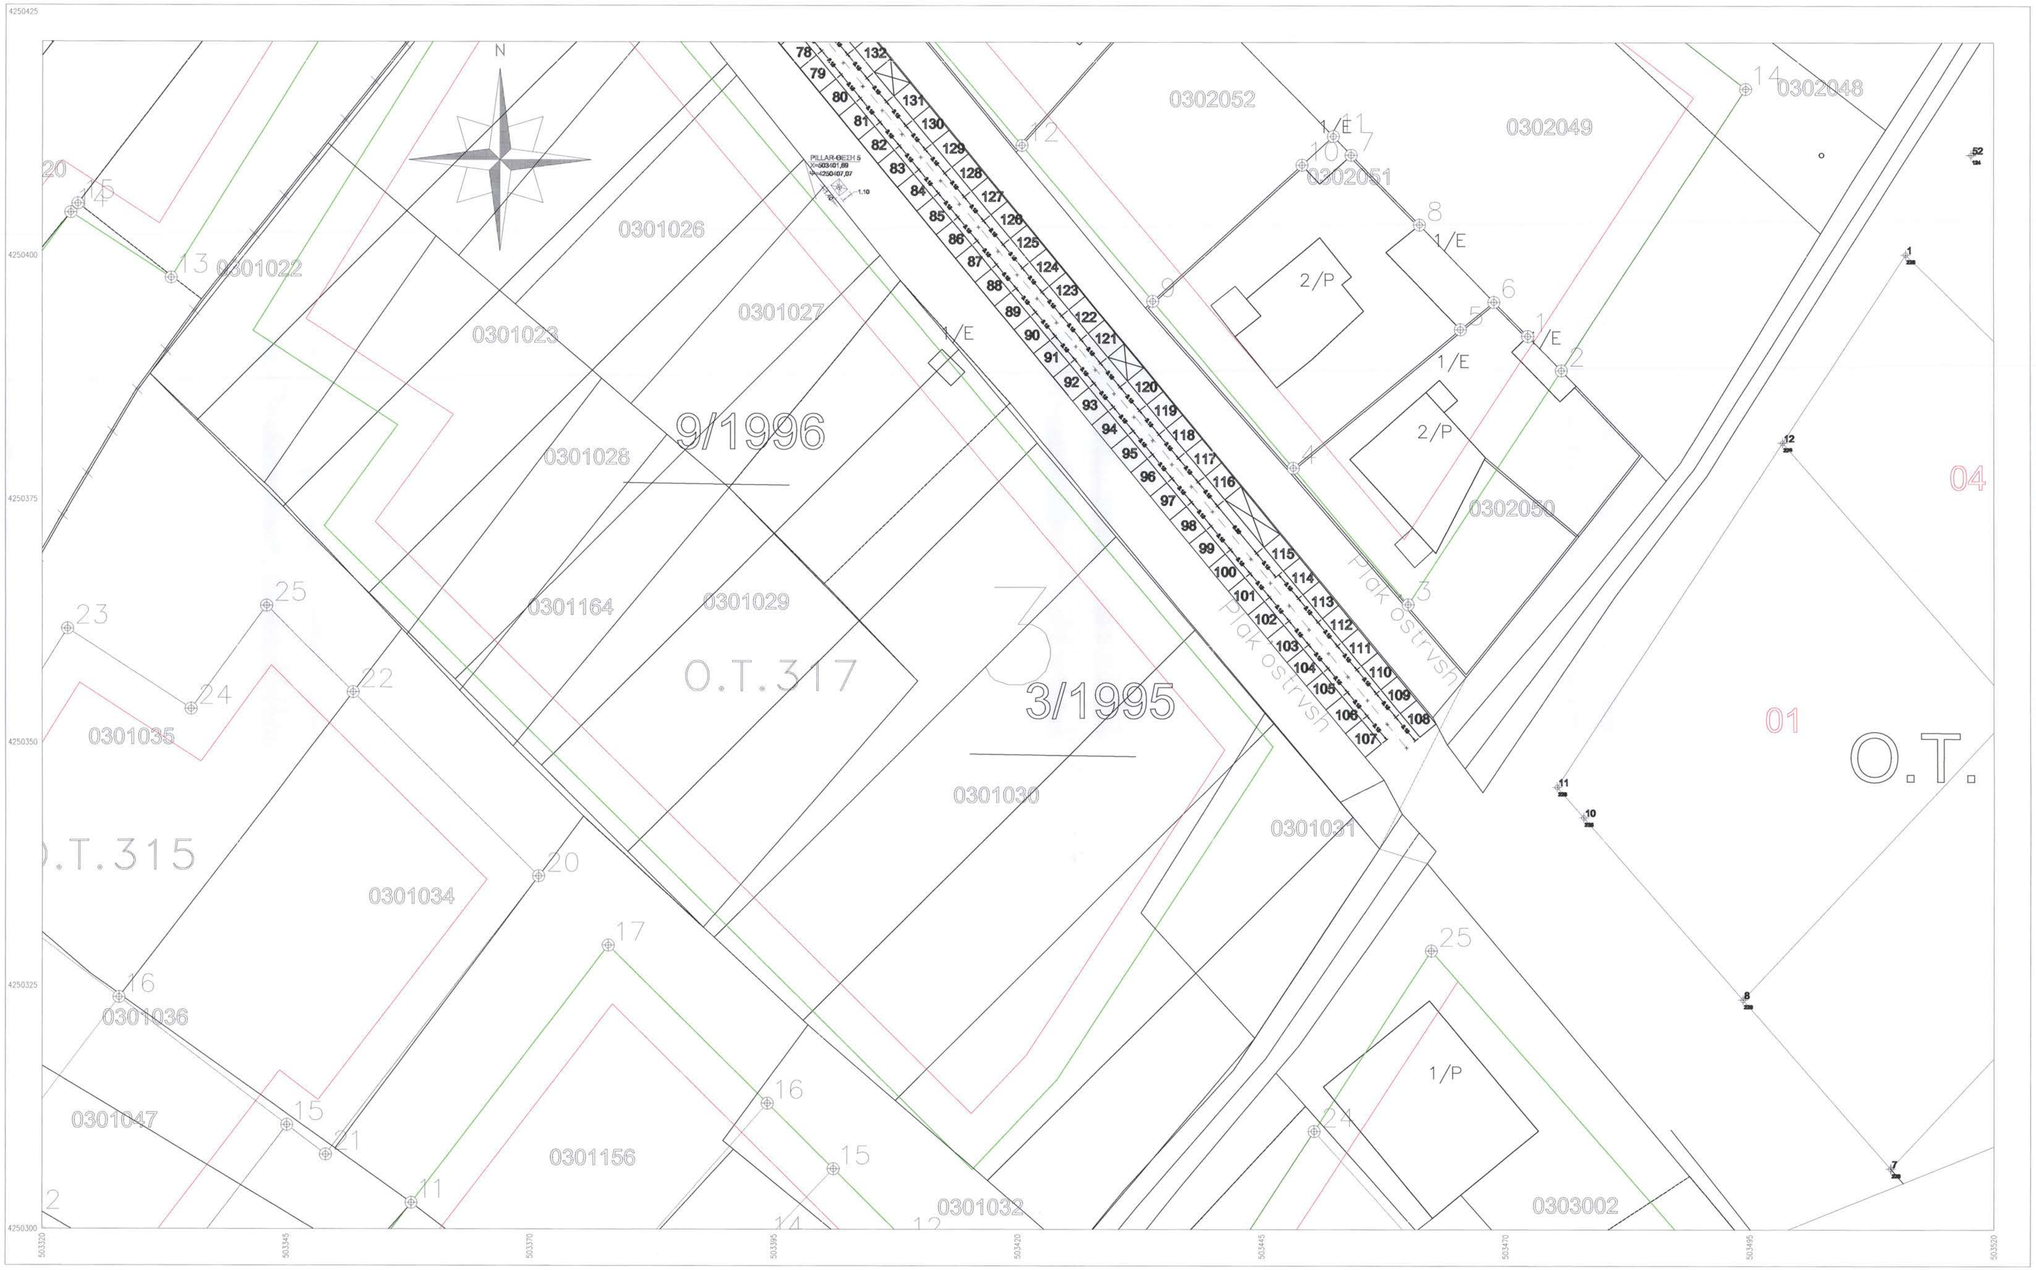

ΣΚΑΡΙΦΗΜΑ ΠΙΝΑΚΙΔΩΝ

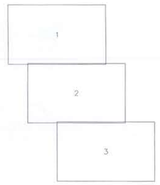

ΤΕΧΝΙΚΗ ΥΠΗΡΕΣΙΑ ΔΗΜΟΥ ΚΥΜΗΣ-ΑΛΙΒΕΡΙΟΥ

ΣΧΕΔΙΑΓΡΑΜΜΑ ΘΕΣΕΩΝ ΠΕΡΙΠΤΕΡΩΝ ΕΜΠΟΡΟΠΑΝΗΓΥΡΗΣ ΑΓΙΑΣ ΜΑΡΙΝΑΣ ΑΛΙΒΕΡΙΟΥ

ΕΡΓΟΔΟΤΗΣ:
ΔΗΜΟΣ ΚΥΜΗΣ-ΑΛΙΒΕΡΙΟΥ

Νομός : ΕΥΒΟΙΑΣ
Δήμος : ΚΥΜΗΣ-ΑΛΙΒΕΡΙΟΥ
Θέση : ΕΝΤΟΣ ΣΧΕΔΙΟΥ ΠΟΛΕΩΣ ΑΛΙΒΕΡΙΟΥ

ΚΛΙΜΑΚΑ 1 : 250	
ΗΜΕΡΟΜΗΝΙΑ Ιούνιος 2026	ΑΡ. ΣΧΕΔΙΟΥ 3

-Οι- ΣΥΝΤΑΞΑΣ ΜΗΧΑΝΙΚΟΣ	-Ο- ΑΝΑΠΛΗΡΩΤΗΣ ΠΡΟΪΣΤΑΜΕΝΟΣ	Η ΑΝΑΠΛΗΡΩΤΡΙΑ ΠΡΟΪΣΤΑΜΕΝΗ ΔΙΕΥΘΥΝΣΗΣ ΤΕΧΝΙΚΩΝ ΥΠΗΡΕΣΙΩΝ ΚΑΙ ΔΟΜΗΣΗΣ
ΚΑΡΑΚΑΞΗΣ ΓΕΩΡΓΙΟΣ ΠΟΛΙΤΙΚΟΣ ΜΗΧΑΝΙΚΟΣ ΤΕ	ΜΠΑΡΑΚΤΑΡΗΣ ΙΩΑΝΝΗΣ ΠΟΛΙΤΙΚΟΣ ΜΗΧΑΝΙΚΟΣ Π.Ε./Α'	ΤΟΛΙΖΑ ΚΛΕΑΝΘΗ ΠΟΛΙΤΙΚΟΣ ΜΗΧΑΝΙΚΟΣ Π.Ε./Α'