


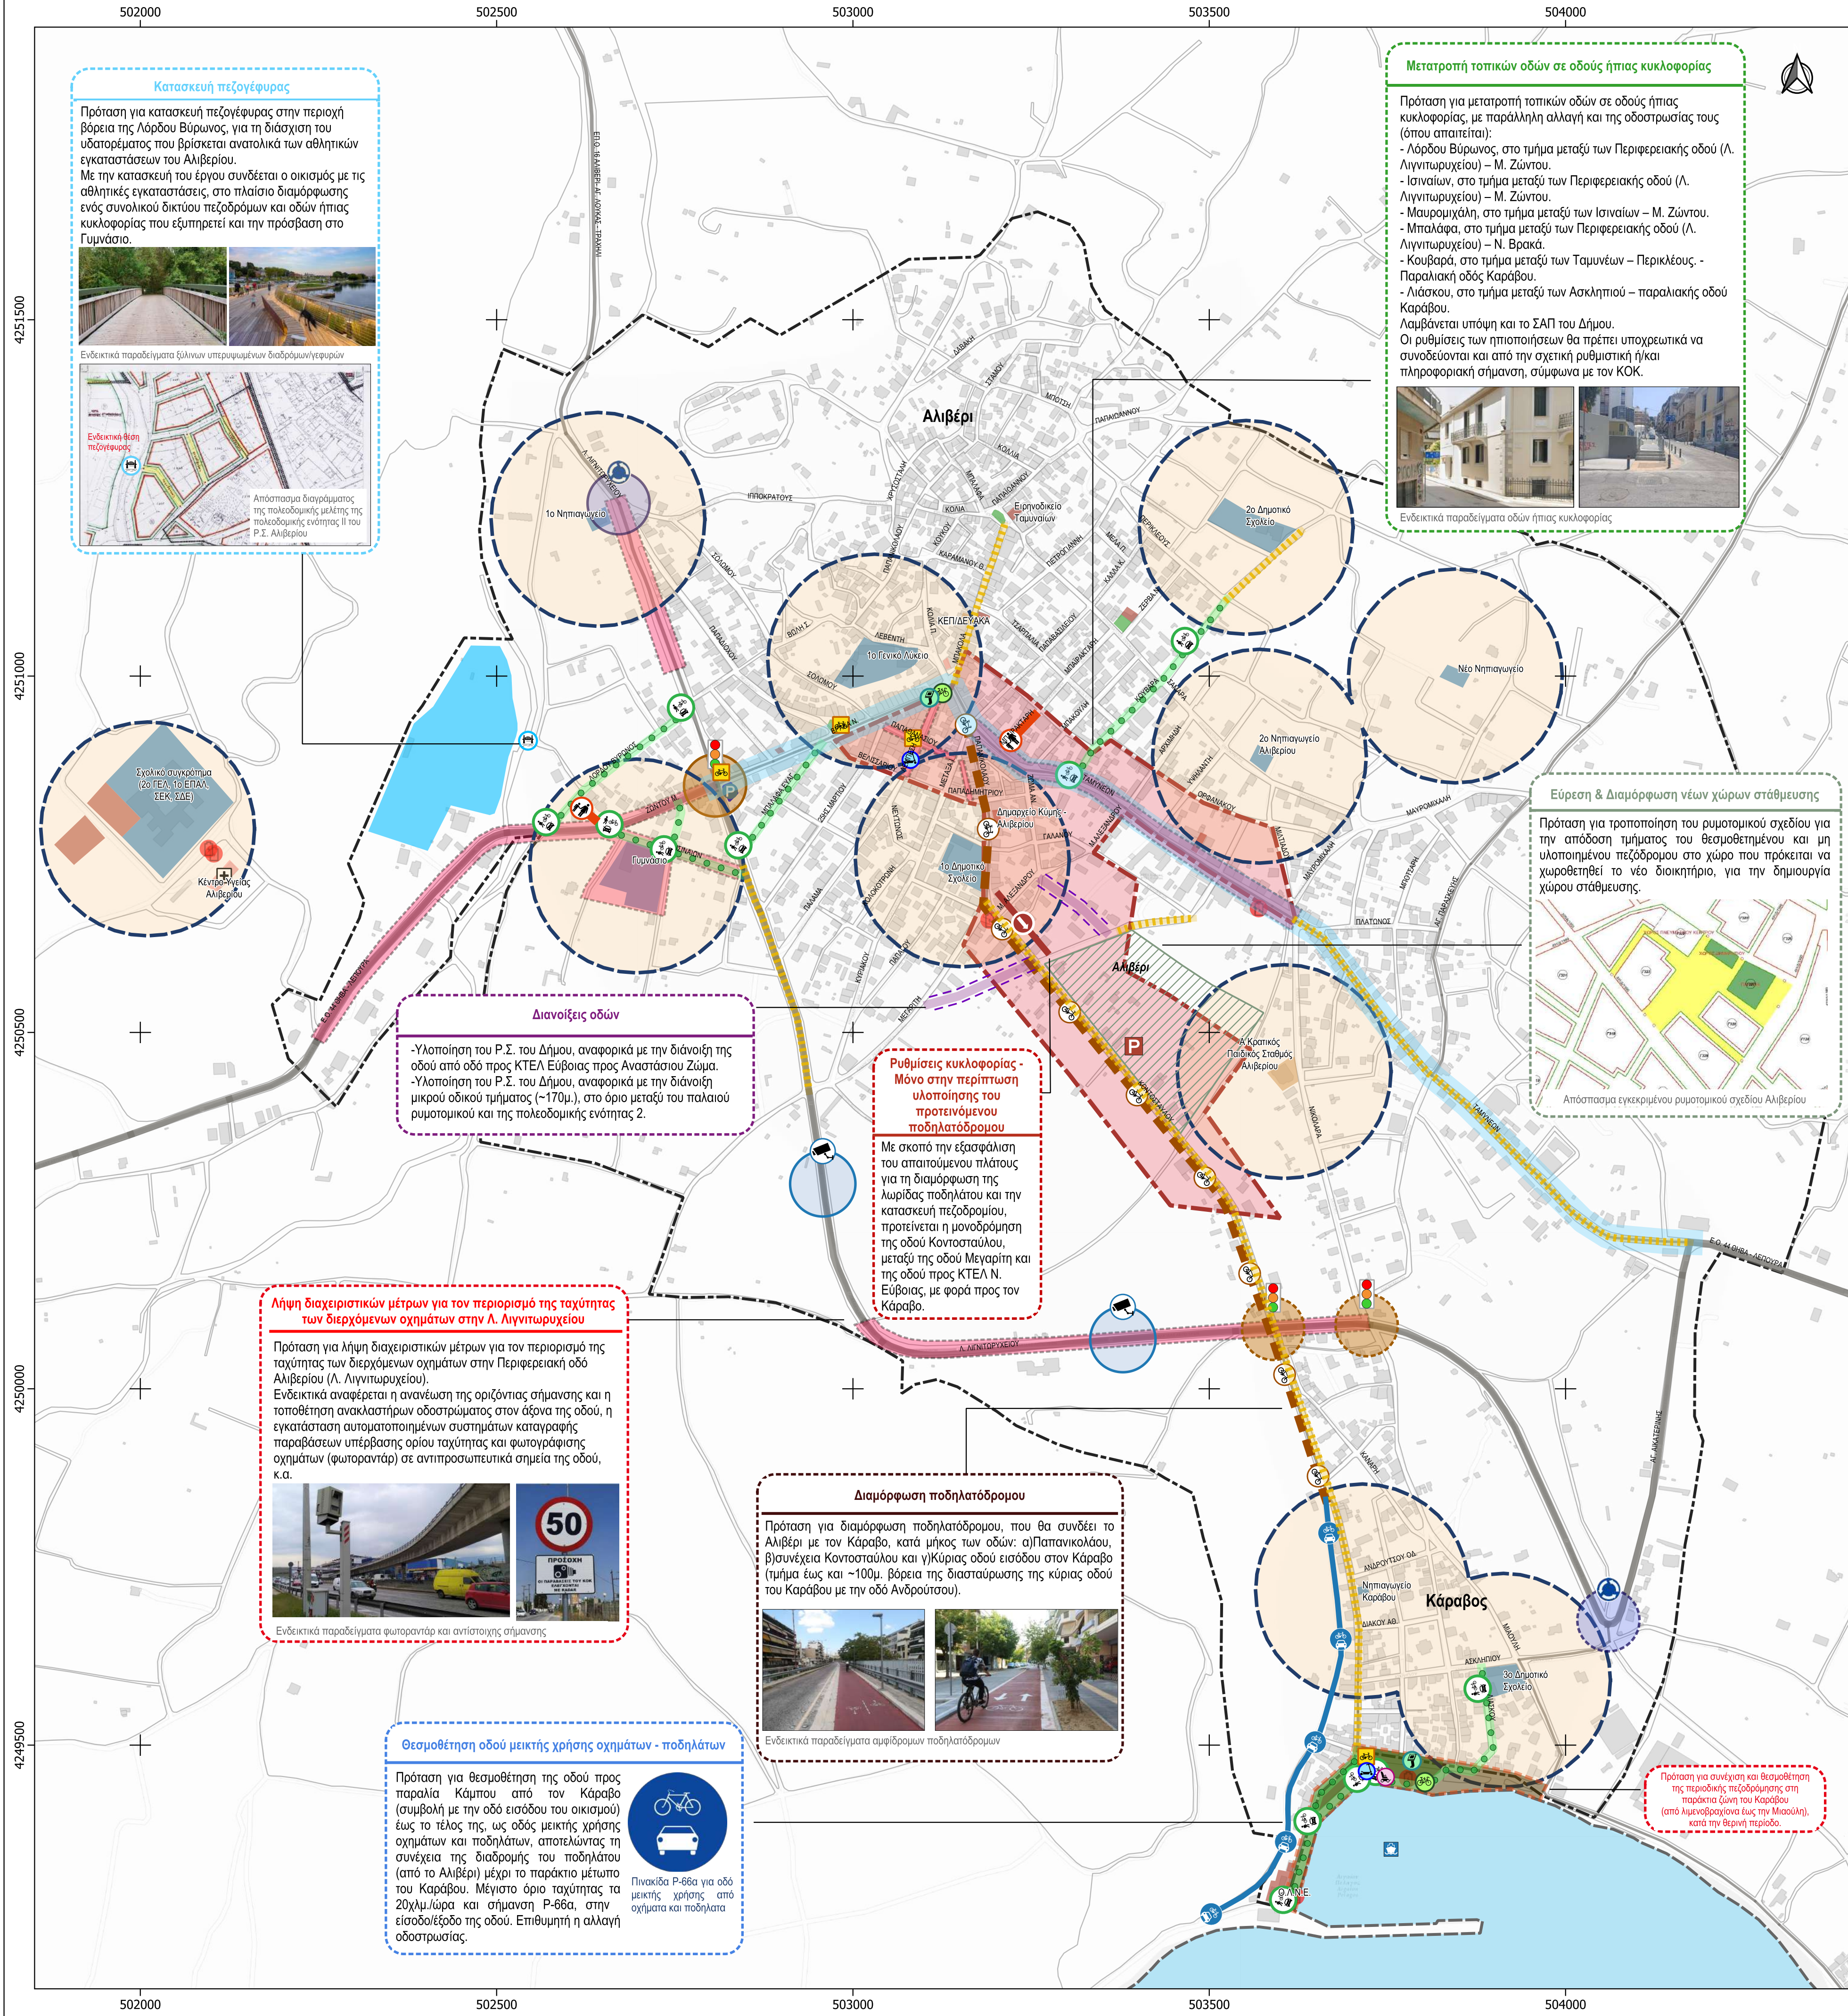

Ασφαλείς Μετακινήσεις: Ενίσχυση της προσπελασιμότητας - Κυκλοφοριακή οργάνωση - Βελτίωση του επιπέδου οδικής ασφάλειας

•Επένδυση - Κυκλοφοριακή οργάνωση - Μείωση ορίων ταχύτητας στο εσωτερικό των οικισμών, σύμφωνα με την Κυκλοφοριακή μελέτη Αλιβερίου.

•Ειδικές προτάσεις στο πλαίσιο αναθεώρησης της διοικητικής επάρχησης του οδικού δικτύου.

•Πρόταση διανοίξεων οδών, σύμφωνα με το ισχύον Ρ.Σ. του Αλιβερίου.

•Πρόταση βελτίωσης τμημάτων του οδικού δικτύου του Αλιβερίου, με στόχο την αναβάθμιση/βελτίωση της οδικής ασφάλειας. Περιλαμβάνονται μέτρα για: α)Βελτίωση της ποιότητας των οδοστρώματων (ειδικά τα σημεία εκείνα όπου καταγράφονται φθορές), β)Βελτίωση της σήμανσης και ασφάλισης οδικού δικτύου και γ)Βελτίωση οδοφωτισμού και αντικατάσταση με λαμπτήρες LED, ειδικά σε προβληματικά σημεία επί της Περιφερειακής οδού (Λ. Λιγνιτωρυχείου) Αλιβερίου.

•Σειρά παρεμβάσεων (ανά περίπτωση εξέτασης) για την γεωμετρική (ή άλλη - βλ. και φωτεινή σήμανση) βελτίωση σε βασικές διασταυρώσεις της περιοχής παρεμβάσεων.

•Σειρά παρεμβάσεων σε οδούς ή/και οδικά τμήματα που περιλαμβάνουν ζώνες των σχολικών μονάδων και συγκροτημάτων στα πλαίσια βελτιστοποίησης του επιπέδου οδικής ασφάλειας, ως εφαρμογή του ΦΕΚ Β 2302/2013.

•Λήψη διαχειριστικών μέτρων για τον περιορισμό της ταχύτητας των διερχόμενων οχημάτων στην Περιφερειακή οδό Αλιβερίου (Λ. Λιγνιτωρυχείου).

•Καταγραφή της υφιστάμενης ρυθμιστικής σήμανσης στους οικισμούς παρεμβάσεων και δημιουργία βάσης δεδομένων σε γεωγραφικό σύστημα πληροφοριών (GIS).

•Σε ορίζοντα 10ετίας, επίταξη της υπηρεσίας στο σύνολο του Δήμου.

Βιώσιμες Μετακινήσεις: Εξασφάλιση της άνετης και ασφαλούς μετακίνησης πεζών, ποδηλατών, ΕΠΗΘ και ΑμεΑ και Βελτίωση της ποιότητας του αστικού και περιστατικού περιβάλλοντος

•Προτάσεις πεζοδρομήσεων.

•Πρόταση για συνέχιση & θεσμοθέτηση της περιοδικής πεζοδρομής στο παράκτιο μέτωπο του Καραβό.

•Μετατροπή τοπικών οδών σε οδούς ήπιας κυκλοφορίας με ανώτατο όριο ταχύτητας τα 20χλμ./ώρα.

•Κατασκευή ή διαπλάτυνση πεζοδρόμων και διαμόρφωση υποδομών ΑμεΑ.

•Πρόταση υλοποίησης προγράμματος εκτεταμένων δεινδροφυτεύσεων σε τυχόν νέους κωνοφόρους χώρους που θα διανοηθούν, αλλά κυρίως σε υφιστάμενα πεζοδρόμους, πεζοδρόμους και πλατείες.

•Πρόταση κατασκευής πεζογέφυρας στο πλαίσιο ενίσχυσης της προσπελασιμότητας και προσπελασιμότητας των πεζών.

•Πρόταση διαμόρφωσης δικτύου ποδηλάτου και συναφών υποδομών - Προώθηση και των ΕΠΗΘ.

•Διαχειριστικά μέτρα στο πλαίσιο προώθησης του ποδηλάτου στην περιοχή παρεμβάσεων.

•Πρόταση ενίσχυσης της προσπελασιμότητας/μετακίνησης των ΑμεΑ μέσω προμήθειας ηλεκτρικού αναπηρικού scooter.

Βιώσιμες Μετακινήσεις: Βελτίωση του επιπέδου εξυπηρέτησης της δημόσιας συγκοινωνίας

•Επανεναρξη δημοτικής συγκοινωνίας στο Αλιβέρι, με παράλληλη επικαιροποίηση των δρομολογίων και της συχνότητας αυτών.

•Εκπόνηση σχετικής μελέτης/υπηρεσίας για την επανεξέταση της χωροθέτησης των υφιστάμενων σταθμών της συγκοινωνίας σε συνδυασμό με τα νέα επικαιροποιημένα δρομολόγια.

•Πρόταση αναδιοργάνωσης των βελτιωμένων σταθμών των τσάσιων (π.χ. στάσεις (σπίς σήμανσης), σταγόνες, καθιστικές εξοπλισμός, φωτισμός (στην περίπτωση που απαιτούνται), κ.α.) - Απαραίτητη κρίνεται η ενίσχυση των υποδομών κίνησης και προσπελασιμότητας των πεζών περί τις στάσεις με αντίστοιχη πρόνοια στην εξυπηρέτηση των ΑμεΑ/ΑΜΚ.

•Πρόταση για προμήθεια ηλεκτρικού λεωφορείου για την εξυπηρέτηση της δημοτικής συγκοινωνίας στο Αλιβέρι και στον Καραβό. Το λεωφορείο θα πρέπει να παρέχει τη δυνατότητα εξυπηρέτησης των ΑμεΑ/ΑΜΚ καθώς και τη μεταφορά ποδηλάτων.

•Πρόταση για παροχή ευέλικτης τιμολογιακής πολιτικής - Δυνατότητα χρήσης της συγκοινωνίας με αγορά μειωμένου εισιτηρίου από ειδικές κοινωνικές ομάδες (π.χ. πολύτεκνοι, άνεργοι, ΑμεΑ, κ.α.).

Ενδεικτικά παραδείγματα πεζοδρόμων με ελεύθερη ζώνη οδικής πεζών και υποδομές για την πρόσβαση των ΑμεΑ

Υπόμνημα

Προτεινόμενες παρεμβάσεις/μέτρα/δράσεις/υποδομές:

- Εφαρμογή μέτρων βελτίωσης προσπελασιμότητας και προστασίας πεζών των σχολείων σε ακτίνα 150μ.
- Εγκατάσταση Φωτεινής Σηματοδότησης
- Εξέταση Εγκατάστασης Φωτεινής Σηματοδότησης
- Διαμόρφωση κυκλικού κόμβου
- Διερεύνηση της εφικτότητας κατασκευής κυκλικού κόμβου
- Ενδεικτική θέση τοποθέτησης συστήματος καταγραφής ταχύτητας
- Αναθεώρηση διοικητικής επάρχησης οδικού δικτύου
- Διάνοιξη οδού
- Ποδηλατοδρόμος
- Μονοδρόμηση
- Οδός μεικτής χρήσης οχημάτων και ποδηλάτων
- Οδός ήπιας κυκλοφορίας
- Πεζοδρόμηση
- Περιοδική πεζοδρομηση παρκαίου μετώπου (Κάραβος)
- Κατασκευή ή διαπλάτυνση πεζοδρόμων με υποδομές προσπελασιμότητας
- Χώρος ανέγερσης νέου Δημοαρχείου (σύμφωνα με Ρ.Σ. του Δήμου)
- Ενδεικτική θέση νέου χώρου στάθμευσης (σύμφωνα με πρόταση τροποποίησης του Ρ.Σ. του Δήμου)
- Ενδεικτική θέση χωροθέτησης πεζογέφυρας
- Ποδηλατοστάσιο
- Υποδομή για κανόχρηστα ηλεκτρικά ποδήλατα
- Υποδομή για κανόχρηστα ηλεκτρικά πατινά
- Υποδομή φόρτισης ηλεκτρικού scooter για ΑμεΑ
- Διαδραστικός ψηφιακός σταθμός πληροφόρησης (infokiosk)

Περιοχές παρεμβάσεων από υφιστάμενα ή υπό εξέλιξη έργα, μελέτες του Δήμου

Δημόσιες προσβάσεις σημείο επαναρρόσφησης Η2Ο (πρόσπελας ΣΦΗΟ)

Υφιστάμενη Ιεράρχηση Οδικού Δικτύου

- Πρωτεύον οδικό δίκτυο
- Δευτερεύον οδικό δίκτυο
- Συλλεκτήρια οδός

Σημεία Ενδιαφέροντος

- Νοσοκομείο - Κέντρο Υγείας
- Λιμένας

Επικρατούσες Χρήσεις Γης Ισογείου

- Κεντρικές Λειτουργίες
- Εκπαίδευση
- Αθλητισμός
- Υγεία
- Πρόνοια
- Κανόχρηστοι - Ελεύθεροι Χώροι
- Χώρος στάθμευσης (Αλιάν)
- Κεντρικές λειτουργίες πόλης (από Γ.Π.Σ.)

Λοιπά στοιχεία υποβάθρου

- Όριο Ρυμοτομικού Σχεδίου
- Όριο Δήμου Κύμης Αλιβερίου

Σημειώσεις

-Τα όρια ρυμοτομικών σχεδίων έχουν σχεδιαστεί βάσει των στοιχείων που χορηγήθηκαν στον ανάδοχο από τον Δήμο Κύμης Αλιβερίου, καθώς και κατόπιν ψηφιοποίησης από τις γεωαναφερμένες πινακίδες των διαγραμμάτων των ρυμοτομικών σχεδίων που έχουν αναρτηθεί στον ιστότοπο <http://gis.epirodata.gr/>.

-Τα πολυγώνια των χρήσεων γης είναι ενδεικτικά και έχουν σχεδιαστεί μέσω επισκόπησης των ορθοφωτοαεροφωτών του Εθνικού Κτηματολογίου.

-Πηγή εκδόσεων: Διαδικτυακό και αρχείο αναφοράς.

-Το σχέδιο αποτελεί αναπόσπαστο τμήμα της έκθεσης που συνοδεύει το Π4.

Ημέρα	Αναθεωρήσεις

ΑΝΑΘΕΤΟΥΣΑ ΥΠΗΡΕΣΙΑ:

ΕΛΛΗΝΙΚΗ ΔΗΜΟΚΡΑΤΙΑ
ΠΕΡΙΦΕΡΕΙΑ ΣΤΕΡΕΑΣ ΕΛΛΑΔΑΣ
Π.Ε. ΕΥΒΟΙΑΣ / ΔΗΜΟΣ ΚΥΜΗΣ ΑΛΙΒΕΡΙΟΥ
Δ/ση Τεχνικών Υπηρεσιών

Δήμος
Κύμης - Αλιβερίου

ΥΠΗΡΕΣΙΑ:

ΠΑΡΟΧΗ ΥΠΗΡΕΣΙΩΝ ΣΥΜΒΟΥΛΩΝ ΓΙΑ ΤΗΝ ΕΚΠΟΝΗΣΗ ΣΧΕΔΙΟΥ ΒΙΩΣΙΜΗΣ ΑΣΤΙΚΗΣ ΚΙΝΗΤΙΚΟΤΗΤΑΣ (ΣΒΑΚ) ΤΟΥ ΔΗΜΟΥ ΚΥΜΗΣ ΑΛΙΒΕΡΙΟΥ

ΣΤΑΔΙΟ:

ΠΑΡΑΔΟΤΕΟ IV - ΣΤΑΔΙΟ 3: ΑΝΑΠΤΥΞΗ ΚΑΙ ΠΡΟΣΔΙΟΡΙΣΜΟΣ ΚΟΙΝΟΥ ΟΡΑΜΑΤΟΣ, ΠΡΟΤΕΡΑΙΟΤΗΤΩΝ ΚΑΙ ΣΤΟΧΩΝ

ΚΩΔΙΚΟΣ ΕΓΓΡΑΦΟΥ: SV-KYM-04	ΕΙΔΟΣ ΕΓΓΡΑΦΟΥ: ΘΕΜΑΤΙΚΟΣ ΧΑΡΤΗΣ		
ΕΚΔΟΣΗ: 1	ΗΜΕΡΟΜΗΝΙΑ: 12/2024	ΙΣΧΥΣ: ΓΙΑ ΥΠΟΒΟΛΗ	ΠΑΡΑΤΗΡΗΣΕΙΣ:
ΤΙΤΛΟΣ ΣΧΕΔΙΟΥ:			ΚΩΔΙΚΟΣ/ΑΡΧΙΘΕΣ ΣΧΕΔΙΟΥ:
ΠΡΟΤΕΙΝΟΜΕΝΕΣ ΠΑΡΕΜΒΑΣΕΙΣ/ΔΡΑΣΕΙΣ ΣΤΟ ΠΛΑΙΣΙΟ ΤΟΥ ΣΒΑΚ ΠΕΡΙΟΧΗ ΠΑΡΕΜΒΑΣΗΣ: ΑΛΙΒΕΡΙ - ΚΑΡΑΒΟΣ			Π-1α
ΑΝΑΔΟΧΟΣ:	Υπογραφή:		
	Όνομα:	VMC ΤΕΧΝΙΚΗ Ε.Ε.	
	Σύνθεση:	Ε. Ζαργιαννάκη	
	Σχεδίαση:	Ε. Ζαργιαννάκη	
	Ελεγχος:	Α. Χατζησταυρίδης	
	Εγκριση:	Ι. Μάρης	
Κλίμακα: 1:5000			
Η επιτροπή παραλαβής:			
ΔΗΜΟΣ ΚΥΜΗΣ ΑΛΙΒΕΡΙΟΥ Δ/ΝΣΗ ΤΕΧΝΙΚΩΝ ΥΠΗΡΕΣΙΩΝ			
ΕΛΕΓΧΟΙ / ΕΓΚΡΙΣΕΙΣ			
ΣΒΑ Κύμης Αλιβερίου			