



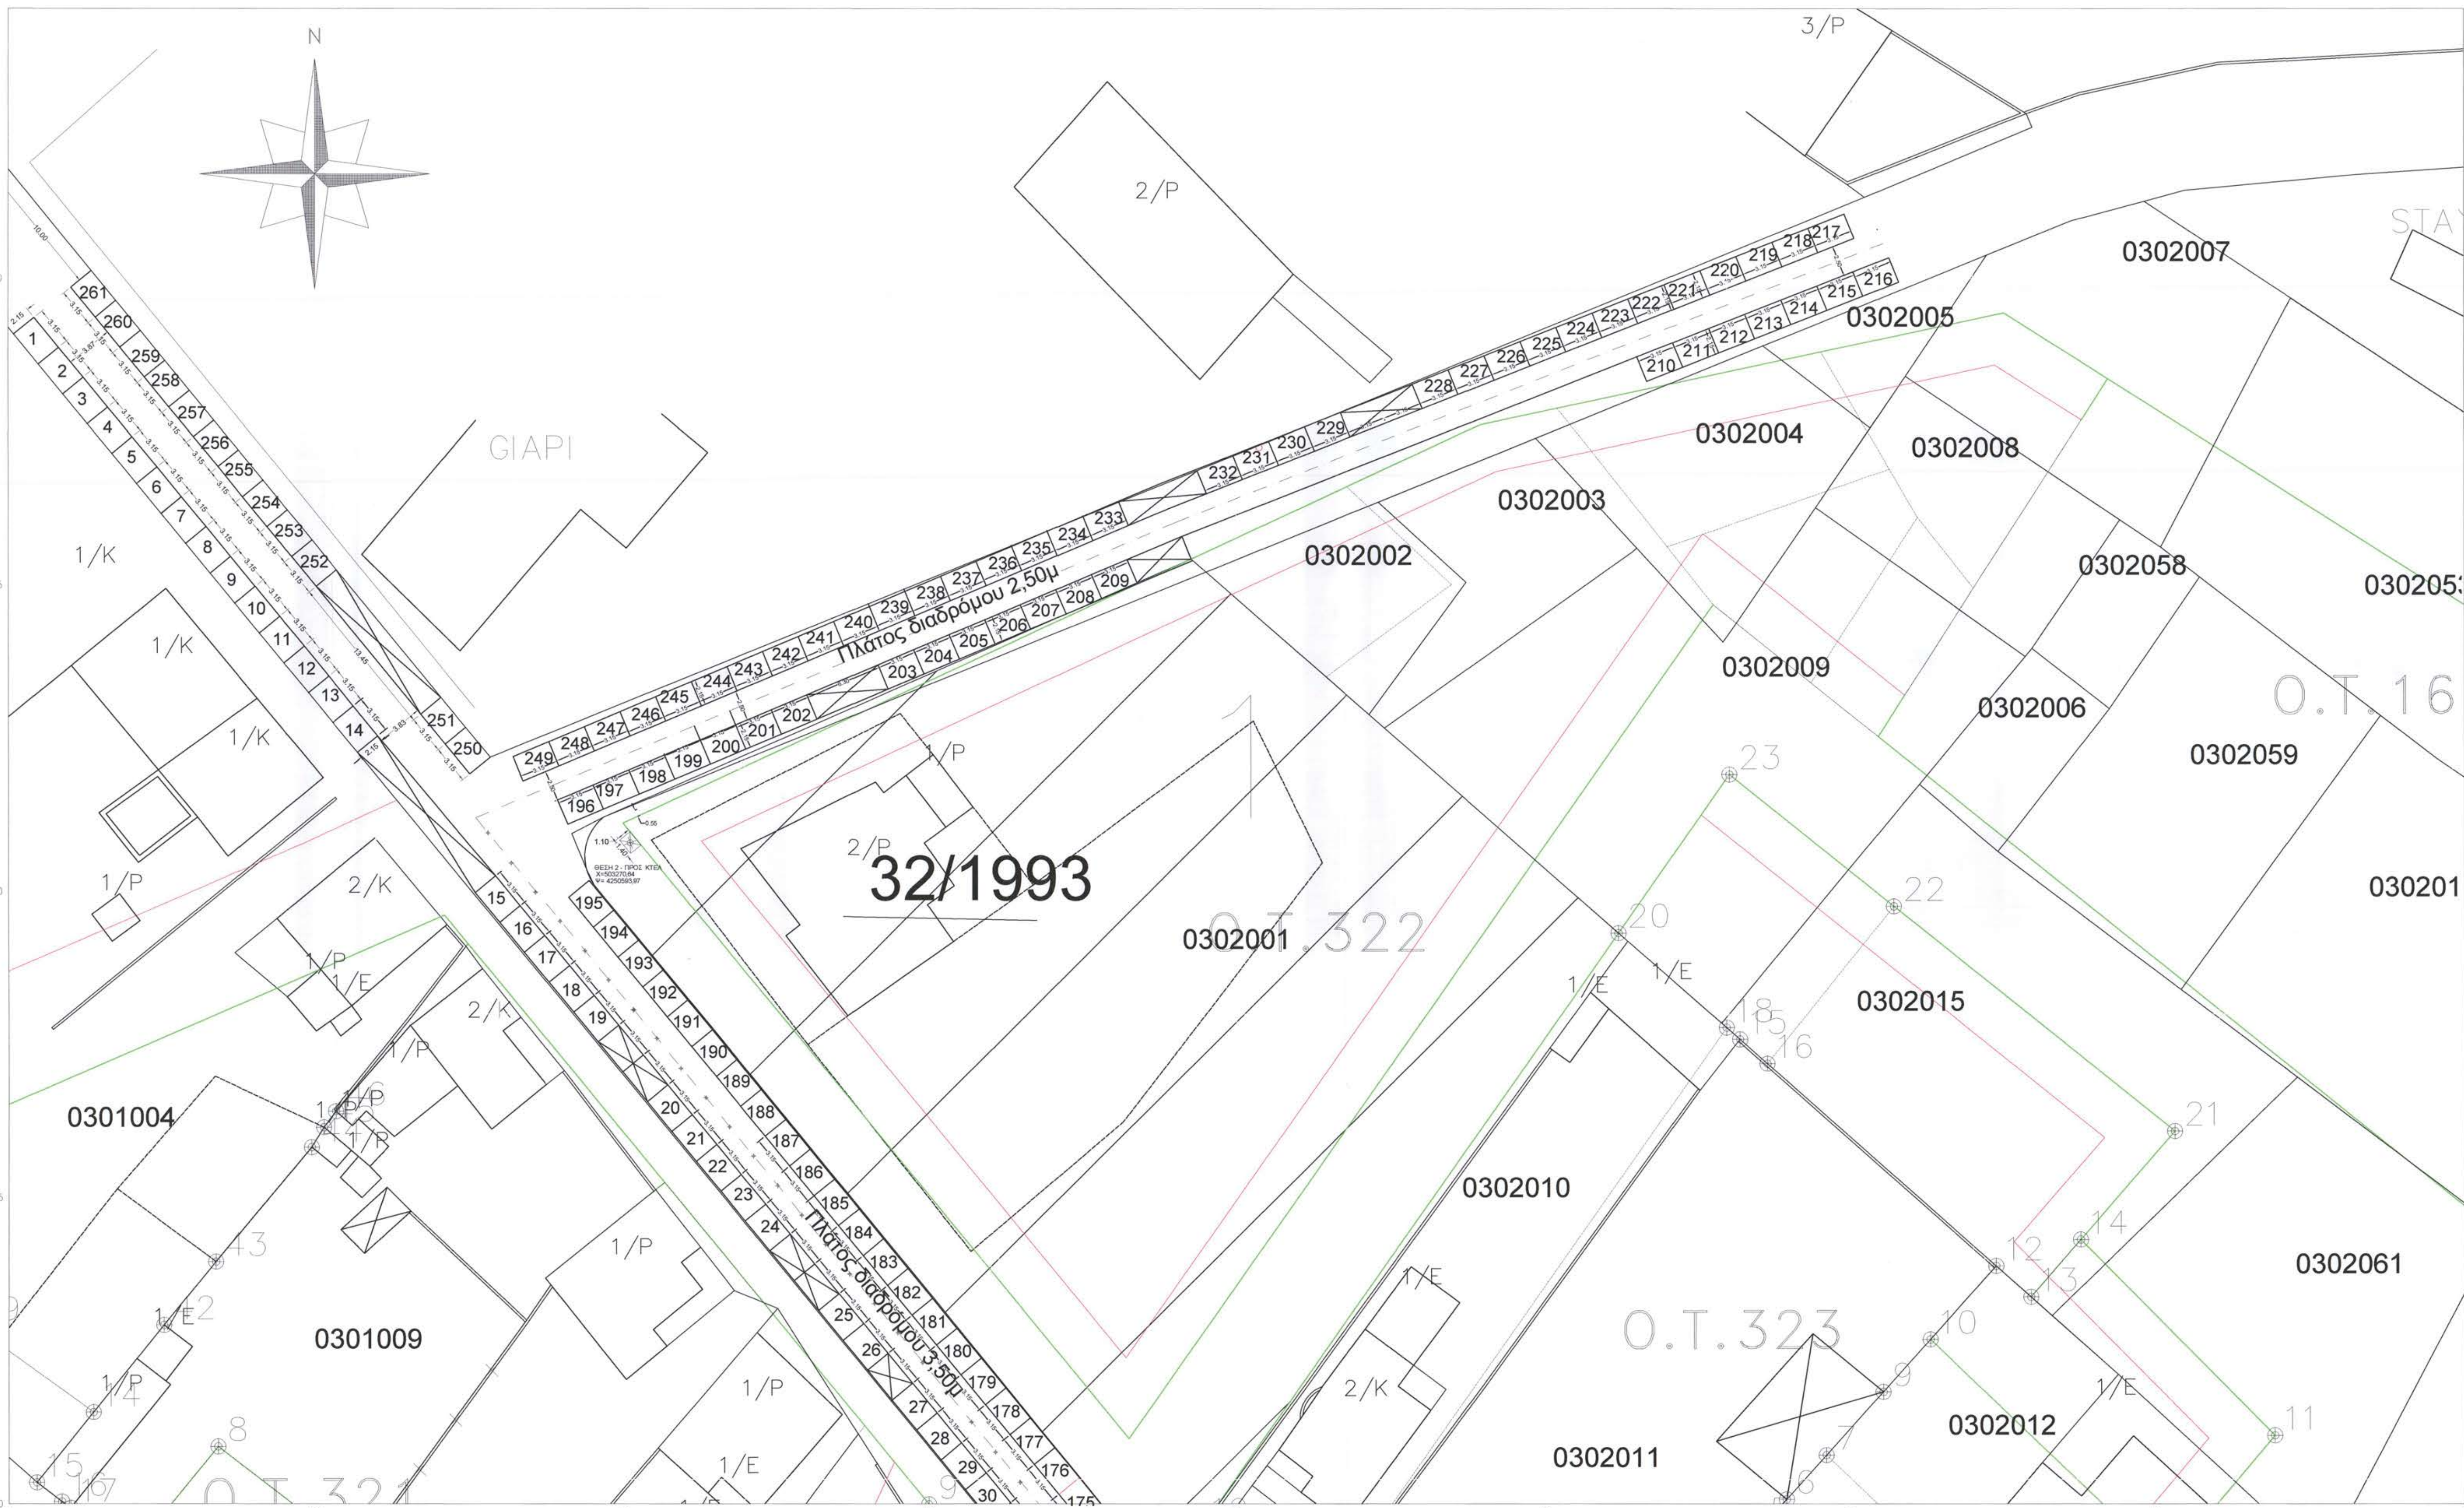

ΣΚΑΡΙΦΗΜΑ ΠΙΝΑΚΙΔΩΝ

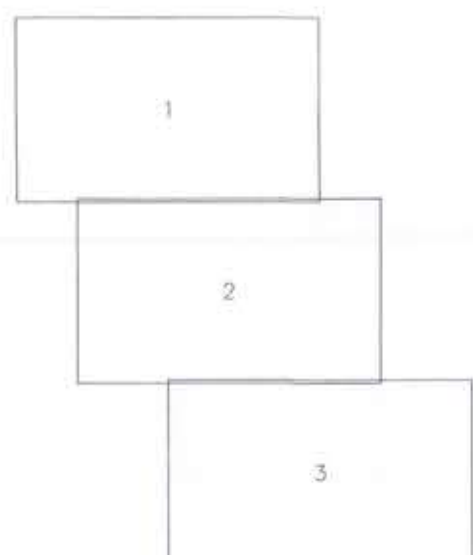

ΤΕΧΝΙΚΗ ΥΠΗΡΕΣΙΑ ΔΗΜΟΥ ΚΥΜΗΣ-ΑΛΙΒΕΡΙΟΥ

ΣΧΕΔΙΑΓΡΑΜΜΑ ΘΕΣΕΩΝ ΠΕΡΙΠΤΕΡΩΝ
ΕΜΠΟΡΟΠΑΝΗΓΥΡΗΣ ΑΓΙΑΣ ΜΑΡΙΝΑΣ ΑΛΙΒΕΡΙΟΥ

ΕΡΓΟΔΟΤΗΣ:
ΔΗΜΟΣ ΚΥΜΗΣ-ΑΛΙΒΕΡΙΟΥ

Νομός: ΕΥΒΟΙΑΣ
Δήμος: ΚΥΜΗΣ-ΑΛΙΒΕΡΙΟΥ
Θέση: ΕΝΤΟΣ ΣΧΕΔΙΟΥ ΠΟΛΕΩΣ ΑΛΙΒΕΡΙΟΥ

KLIMAKA 1 : 250

ΗΜΕΡΟΜΗΝΙΑ
Ιούλιος 2026

ΑΡ. ΣΧΕΔΙΟΥ 1

ΣΥΝΤΑΞΑΣ ΜΗΧΑΝΙΚΟΣ

ΚΑΡΑΚΑΞΗΣ ΓΕΩΡΓΙΟΣ

ΠΟΛΙΤΙΚΟΣ ΜΗΧΑΝΙΚΟΣ ΤΕ

ΑΝΑΠΛΗΡΩΤΗΣ ΠΡΟΪΣΤΑΜΕΝΟΣ

ΜΠΑΓΚΑΤΑΡΗΣ ΙΩΑΝΝΗΣ
ΠΟΛΙΤΙΚΟΣ ΜΗΧΑΝΙΚΟΣ Π.Ε./Δ'

Η ΑΝΑΠΛΗΡΩΤΡΙΑ ΠΡΟΪΣΤΑΜΕΝΗ
ΔΙΕΥΘΥΝΣΗΣ ΤΕΧΝΙΚΩΝ ΥΠΗΡΕΣΙΩΝ
ΚΑΙ ΔΟΜΗΣΗΣ

ΤΟΛΙΖΑ ΑΓΓΕΛΙΚΗ
ΠΟΛΙΤΙΚΟΣ ΜΗΧΑΝΙΚΟΣ Π.Ε./Α'