



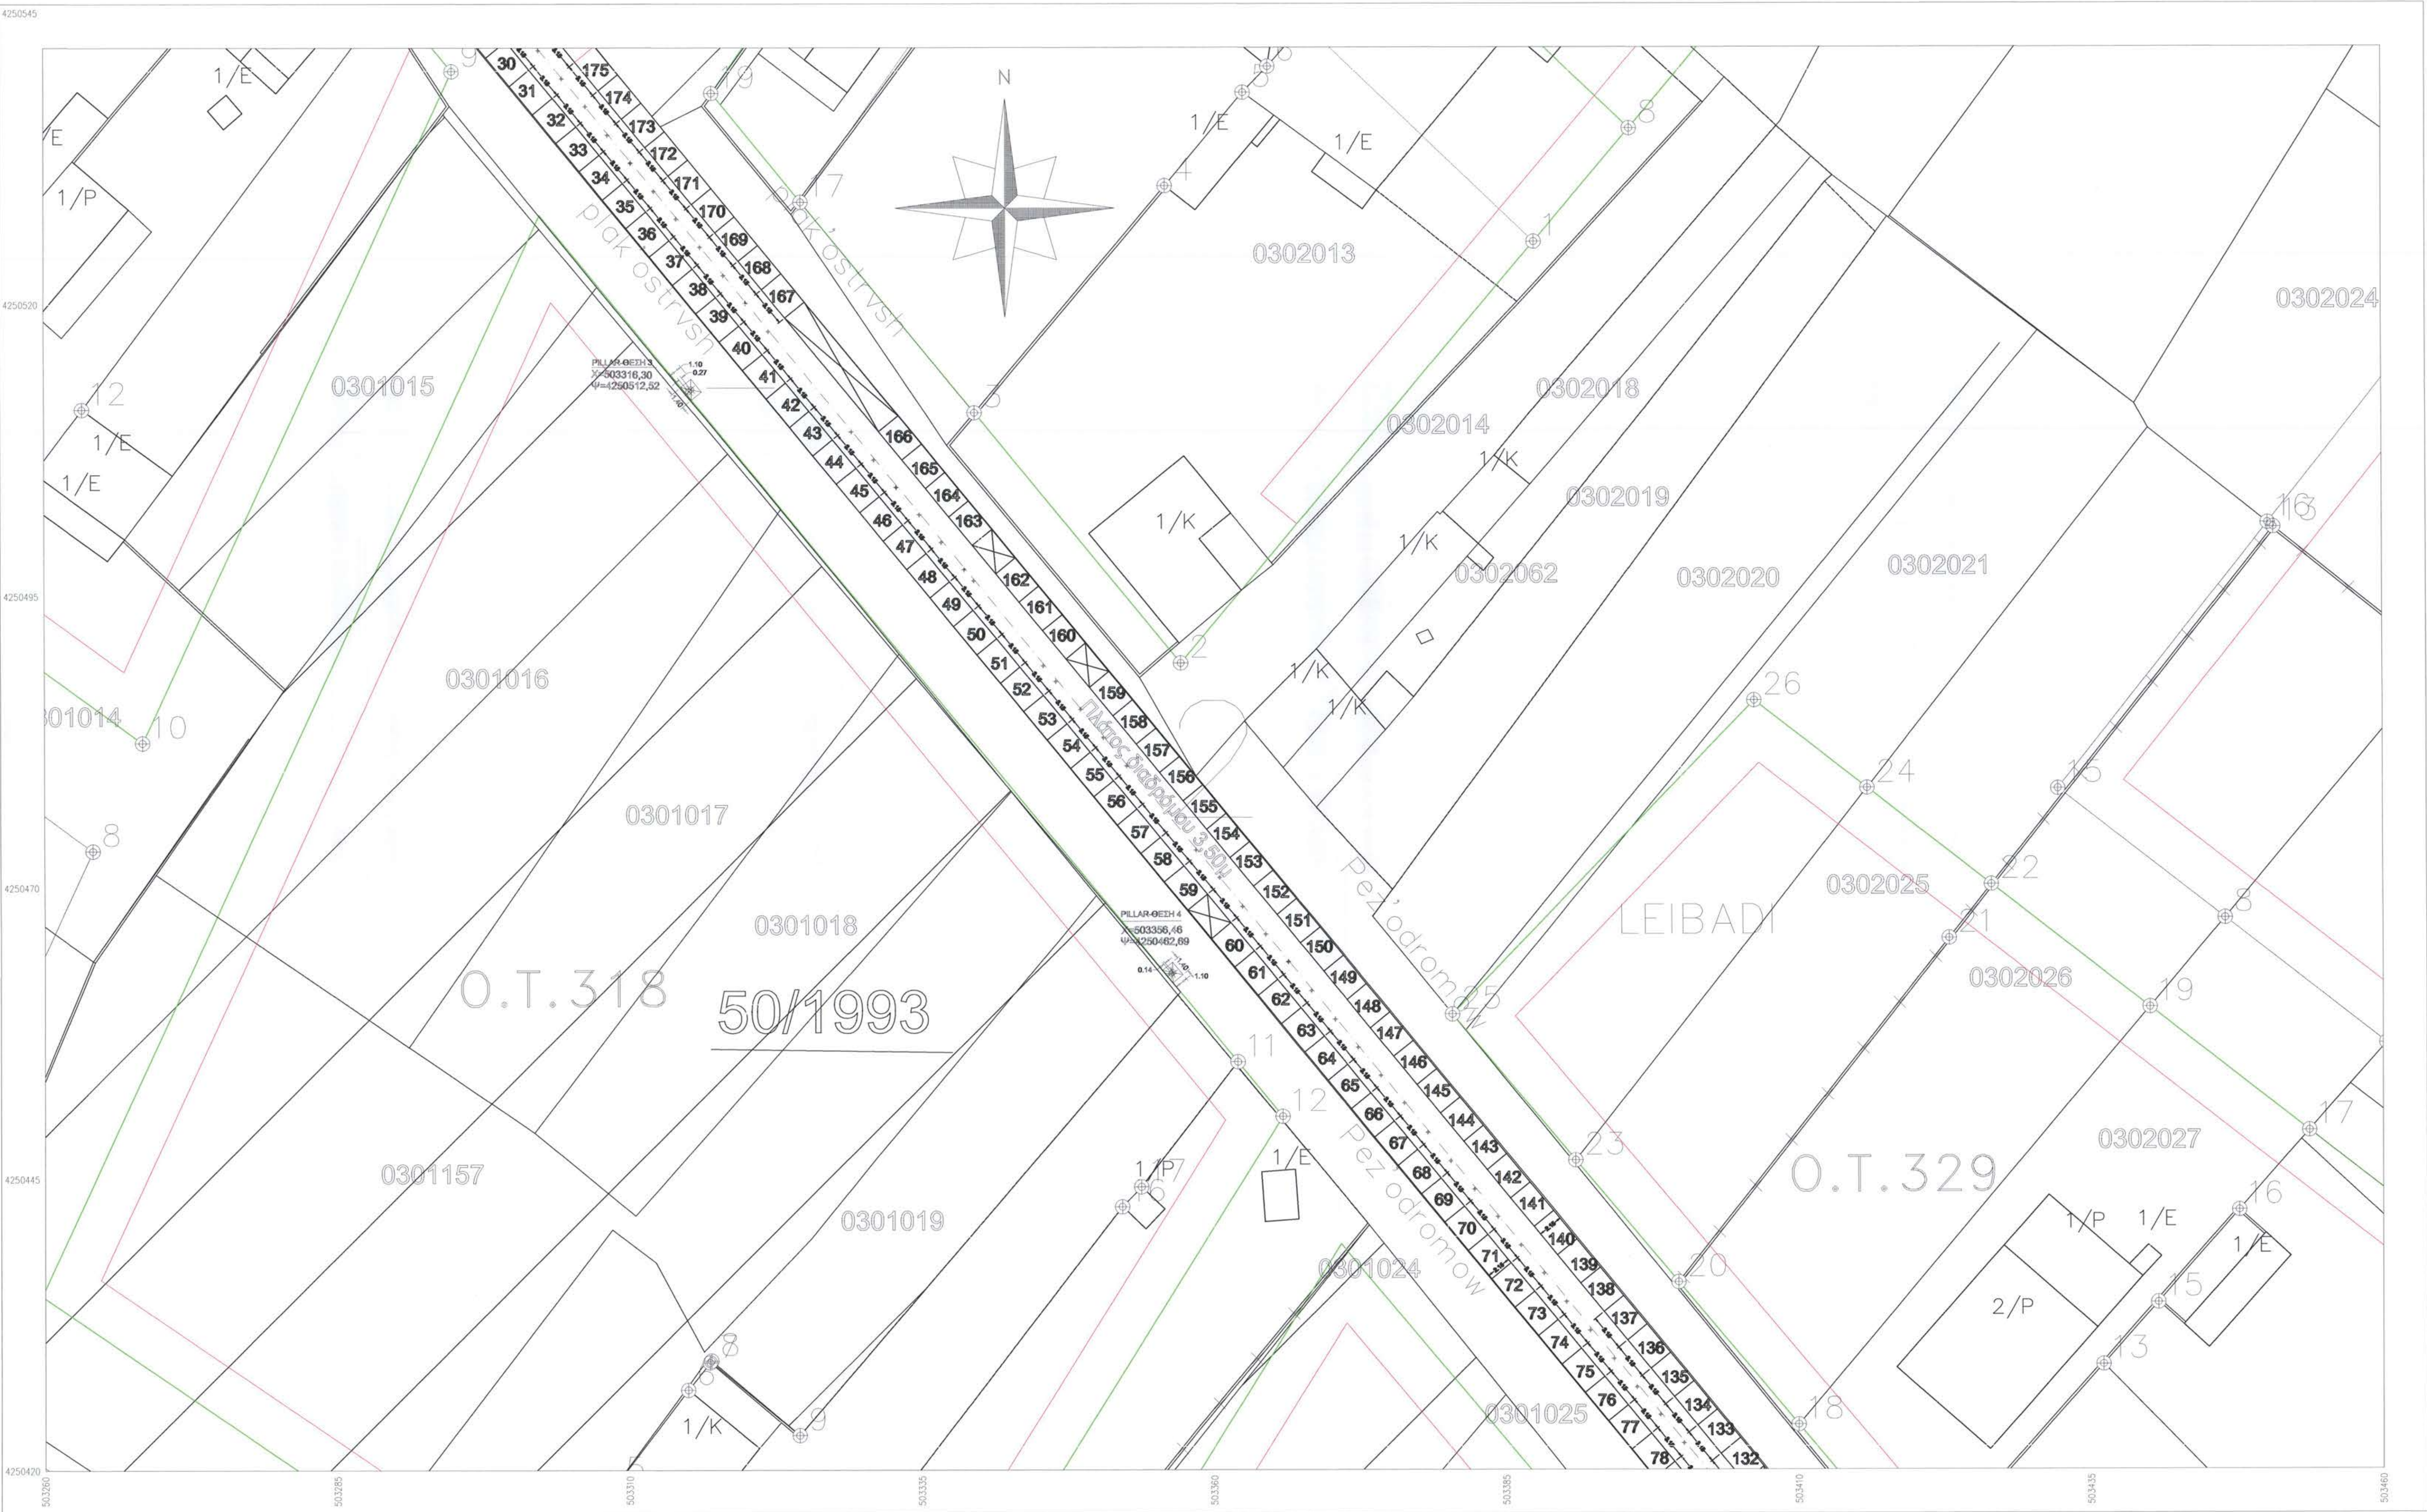

ΣΚΑΡΙΦΗΜΑ ΠΙΝΑΚΙΔΩΝ

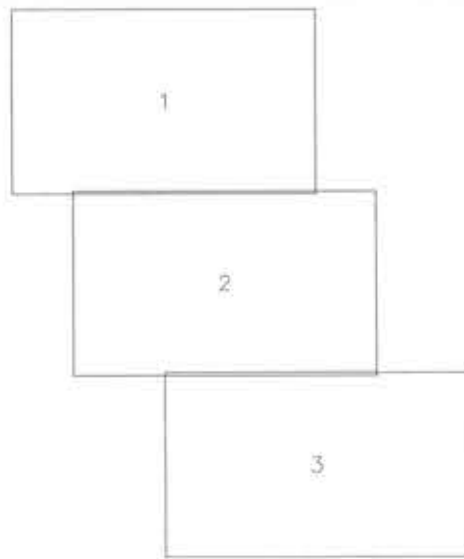

ΤΕΧΝΙΚΗ ΥΠΗΡΕΣΙΑ ΔΗΜΟΥ ΚΥΜΗΣ-ΑΛΙΒΕΡΙΟΥ

ΣΧΕΔΙΑΓΡΑΜΜΑ ΘΕΣΕΩΝ ΠΕΡΙΠΤΕΡΩΝ
ΕΜΠΟΡΟΠΑΝΗΓΥΡΗΣ ΑΓΙΑΣ ΜΑΡΙΝΑΣ ΑΛΙΒΕΡΙΟΥ

ΕΡΓΟΔΟΤΗΣ:
ΔΗΜΟΣ ΚΥΜΗΣ-ΑΛΙΒΕΡΙΟΥ

Νομός : ΕΥΒΟΙΑΣ
Δήμος : ΚΥΜΗΣ-ΑΛΙΒΕΡΙΟΥ
Θέση : ΕΝΤΟΣ ΣΧΕΔΙΟΥ ΠΟΛΕΩΣ ΑΛΙΒΕΡΙΟΥ

ΚΛΙΜΑΚΑ 1 : 250

ΗΜΕΡΟΜΗΝΙΑ
Ιούνιος 2026

ΑΡ. ΣΧΕΔΙΟΥ 2

Ο.
ΣΥΝΤΑΞΑΣ ΜΗΧΑΝΙΚΟΣ

ΚΑΡΑΚΑΛΗΣ ΓΕΩΡΓΙΟΣ
ΠΟΛΙΤΙΚΟΣ ΜΗΧΑΝΙΚΟΣ ΤΕ

Ο.
ΑΝΑΠΛΗΡΩΤΗΣ ΠΡΟΪΣΤΑΜΕΝΟΣ

ΜΠΑΡΑΚΤΑΡΗΣ ΙΩΑΝΝΗΣ
ΠΟΛΙΤΙΚΟΣ ΜΗΧΑΝΙΚΟΣ Π.Ε./Α'

Ο.
ΑΝΑΠΛΗΡΩΤΡΙΑ ΠΡΟΪΣΤΑΜΕΝΗ

ΤΟΛΙΖΑ ΑΓΓΕΛΙΚΗ
ΠΟΛΙΤΙΚΟΣ ΜΗΧΑΝΙΚΟΣ Π.Ε./Α'

