


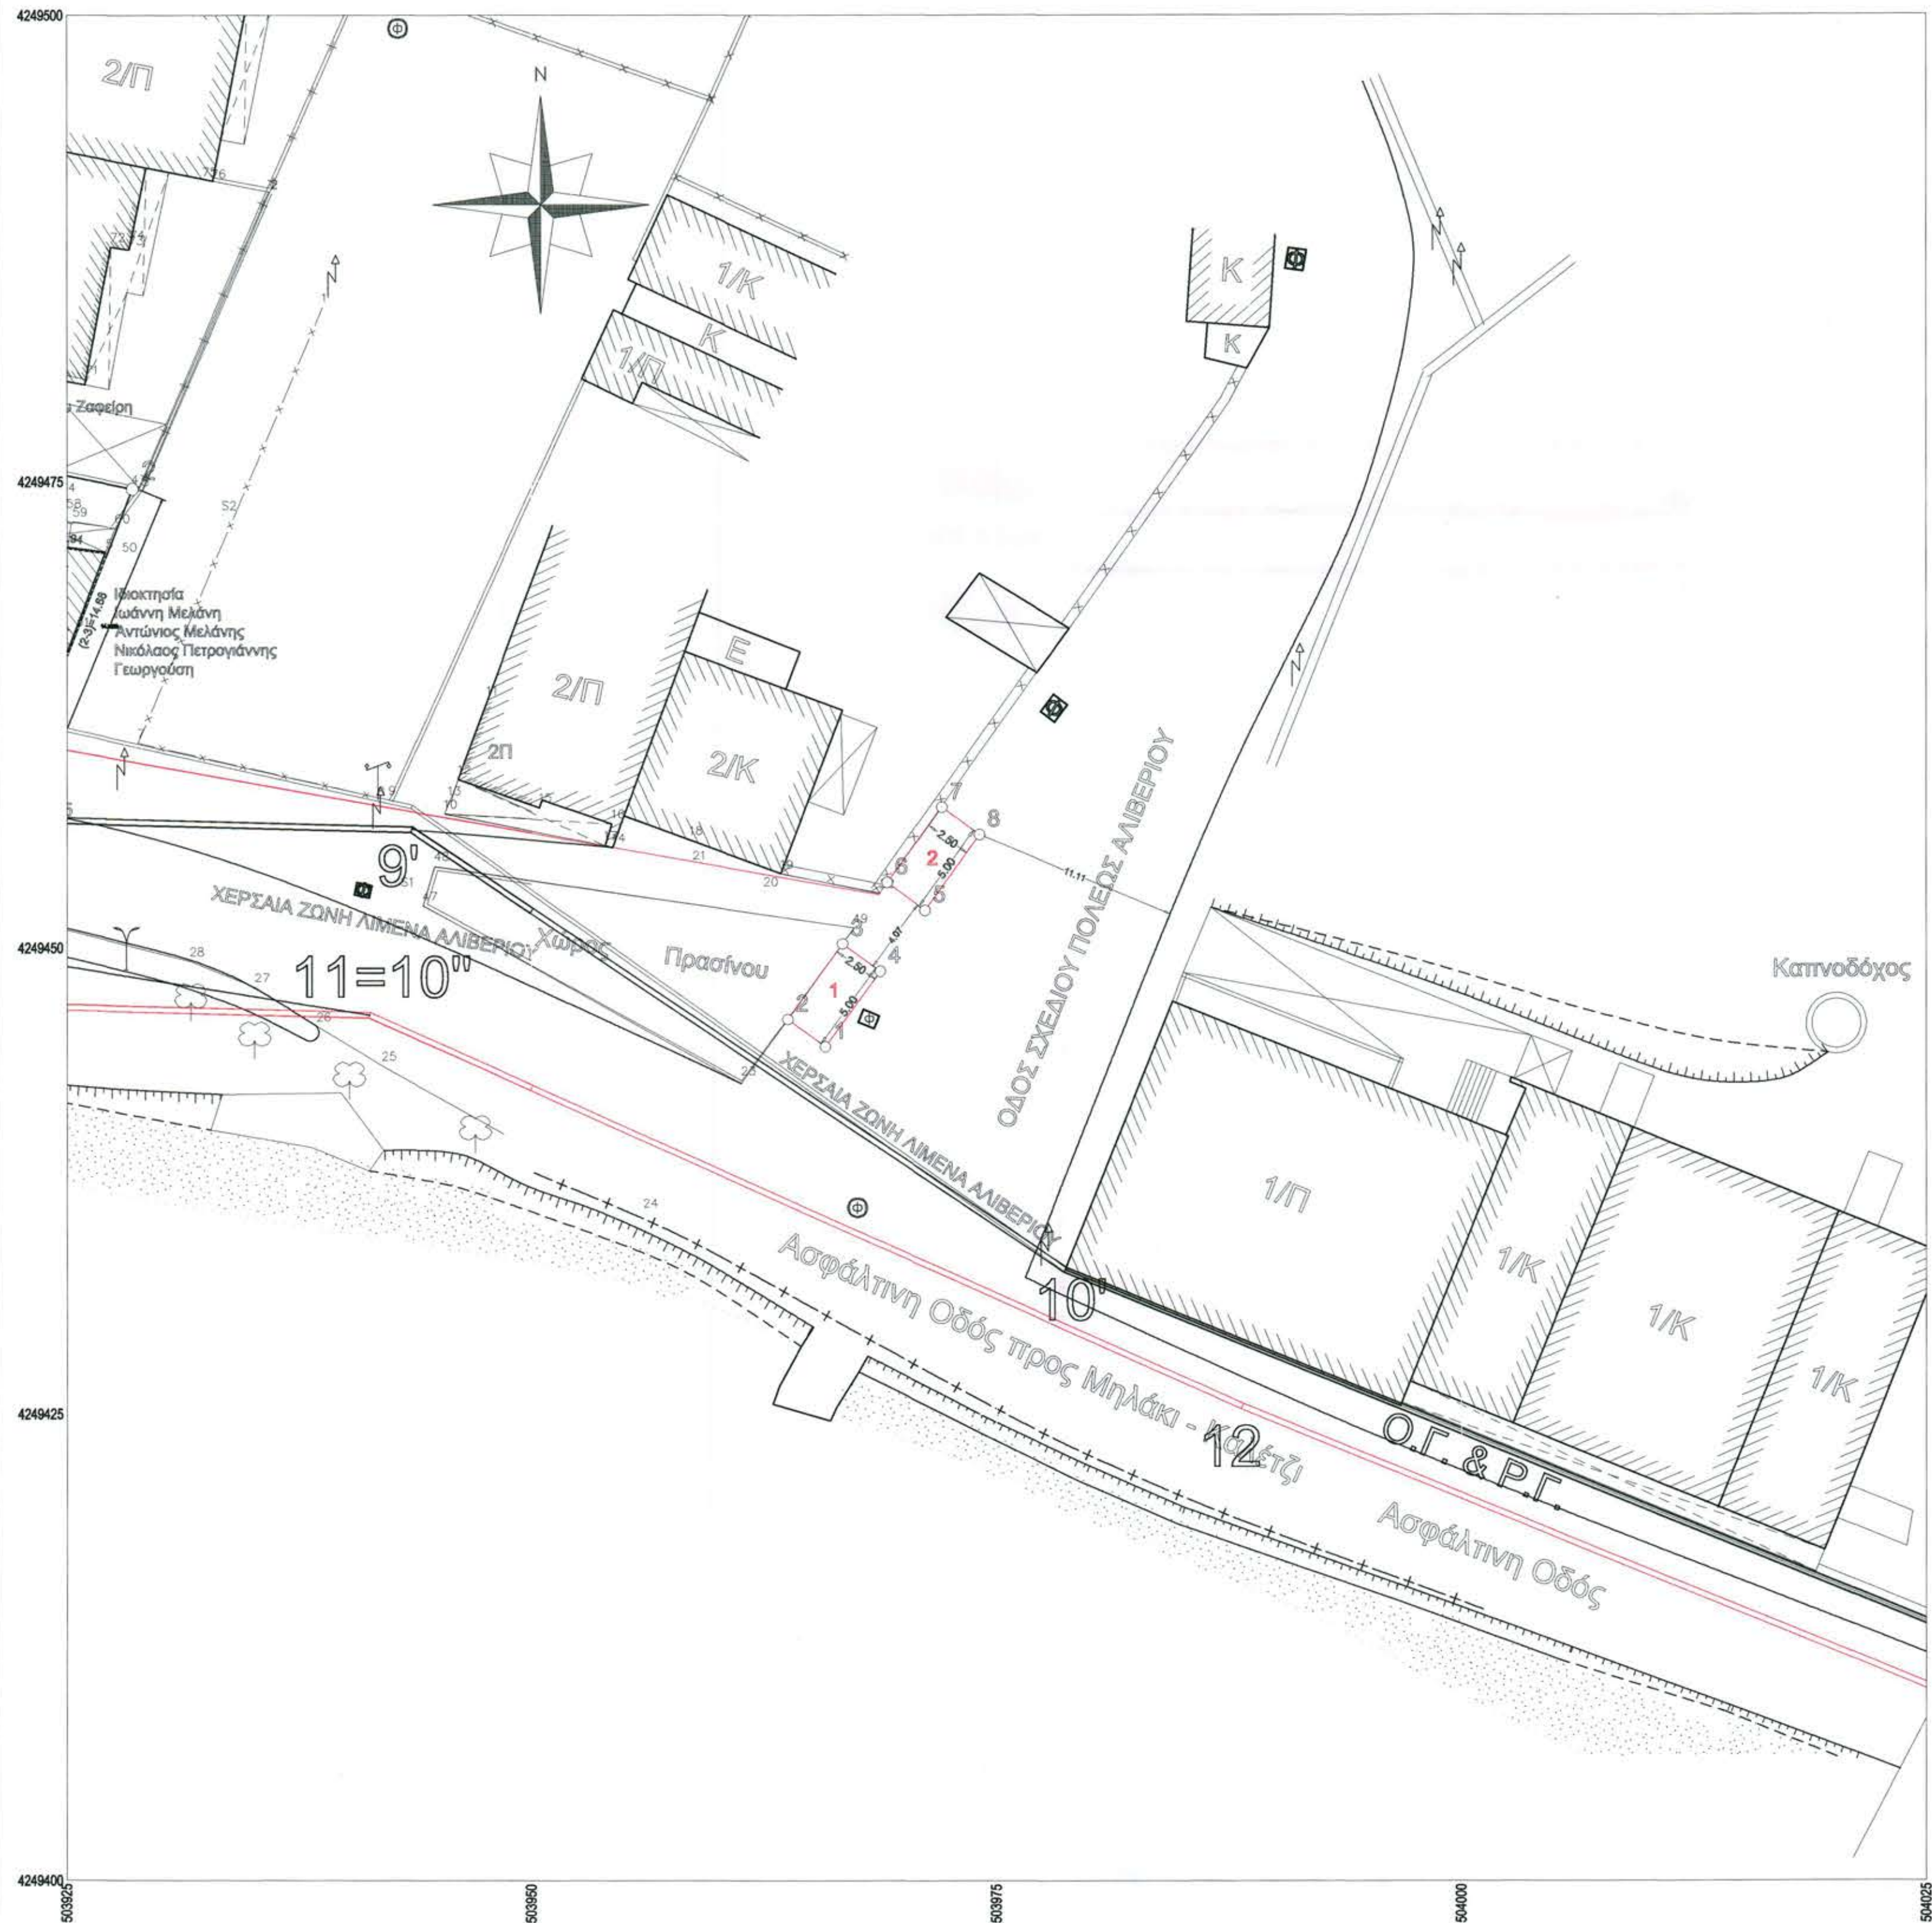

ΘΕΣΗ ΣΤΑΣΗΣ/ΣΤΑΘΜΕΥΣΗΣ

ΣΥΝ/ΝΕΣ ΠΡΟΤΕΙΝΟΜΕΝΩΝ ΘΕΣΕΩΝ ΣΤΑΣΗΣ/ΣΤΑΘ. ΣΤΟ ΕΓΣΑ87

Σημεία	X	Y	πλευρές
1	503965.80	4249444.72	2.50
2	503963.78	4249446.19	5.00
3	503966.73	4249450.23	2.50
4	503968.75	4249448.76	
5	503971.14	4249452.05	2.50
6	503969.12	4249453.52	5.00
7	503972.06	4249457.56	2.50
8	503974.08	4249456.09	

ΤΕΧΝΙΚΗ ΥΠΗΡΕΣΙΑ ΔΗΜΟΥ ΚΥΜΗΣ-ΑΛΙΒΕΡΙΟΥ

ΣΧΕΔΙΟ ΧΩΡΟΘΕΤΗΣΗΣ ΔΥΟ (2) ΘΕΣΕΩΝ ΣΤΑΣΗΣ/ΣΤΑΘΜΕΥΣΗΣ ΕΠΙΒΑΤΙΚΩΝ ΑΥΤ/ΤΩΝ ΔΗΜΟΣΙΑΣ ΧΡΗΣΗΣ (ΤΑΞΙ) ΘΕΣΗ ΚΑΡΑΒΟΣ ΑΛΙΒΕΡΙΟΥ

ΕΡΓΟΔΟΤΗΣ:
ΔΗΜΟΣ ΚΥΜΗΣ-ΑΛΙΒΕΡΙΟΥ

Νομός : ΕΥΒΟΙΑΣ
Δήμος : ΚΥΜΗΣ-ΑΛΙΒΕΡΙΟΥ
Θέση : ΕΝΤΟΣ ΣΧΕΔΙΟΥ ΠΟΛΕΩΣ ΑΛΙΒΕΡΙΟΥ

ΚΛΙΜΑΚΑ 1 : 250

ΗΜΕΡΟΜΗΝΙΑ
Ιούλιος 2026

ΑΡ. ΣΧΕΔΙΟΥ 4

ΣΥΝΤΑΞΑΣ ΜΗΧΑΝΙΚΟΣ

ΚΑΡΑΚΑΛΗΣ ΓΕΩΡΓΙΟΣ
ΠΟΛΙΤΙΚΟΣ ΜΗΧΑΝΙΚΟΣ ΤΕ

ΑΝΑΠΛΗΡΩΤΗΣ ΠΡΟΪΣΤΑΜΕΝΟΣ
ΔΙΕΥΘΥΝΣΗΣ ΤΕΧΝΙΚΩΝ ΥΠΗΡΕΣΙΩΝ
ΚΑΙ ΔΟΜΗΣΗΣ

ΔΗΜΙΟΥ ΝΙΚΟΛΑΟΣ
ΜΗΧΑΝΟΛΟΓΟΣ ΜΗΧΑΝΙΚΟΣ Τ.Ε.Α.

Η ΑΝΑΠΛΗΡΩΤΡΙΑ ΠΡΟΪΣΤΑΜΕΝΗ

ΤΟΛΙΖΑ ΑΓΓΕΛΙΚΗ
ΠΟΛΙΤΙΚΟΣ ΜΗΧΑΝΙΚΟΣ Π.Ε./Α'