


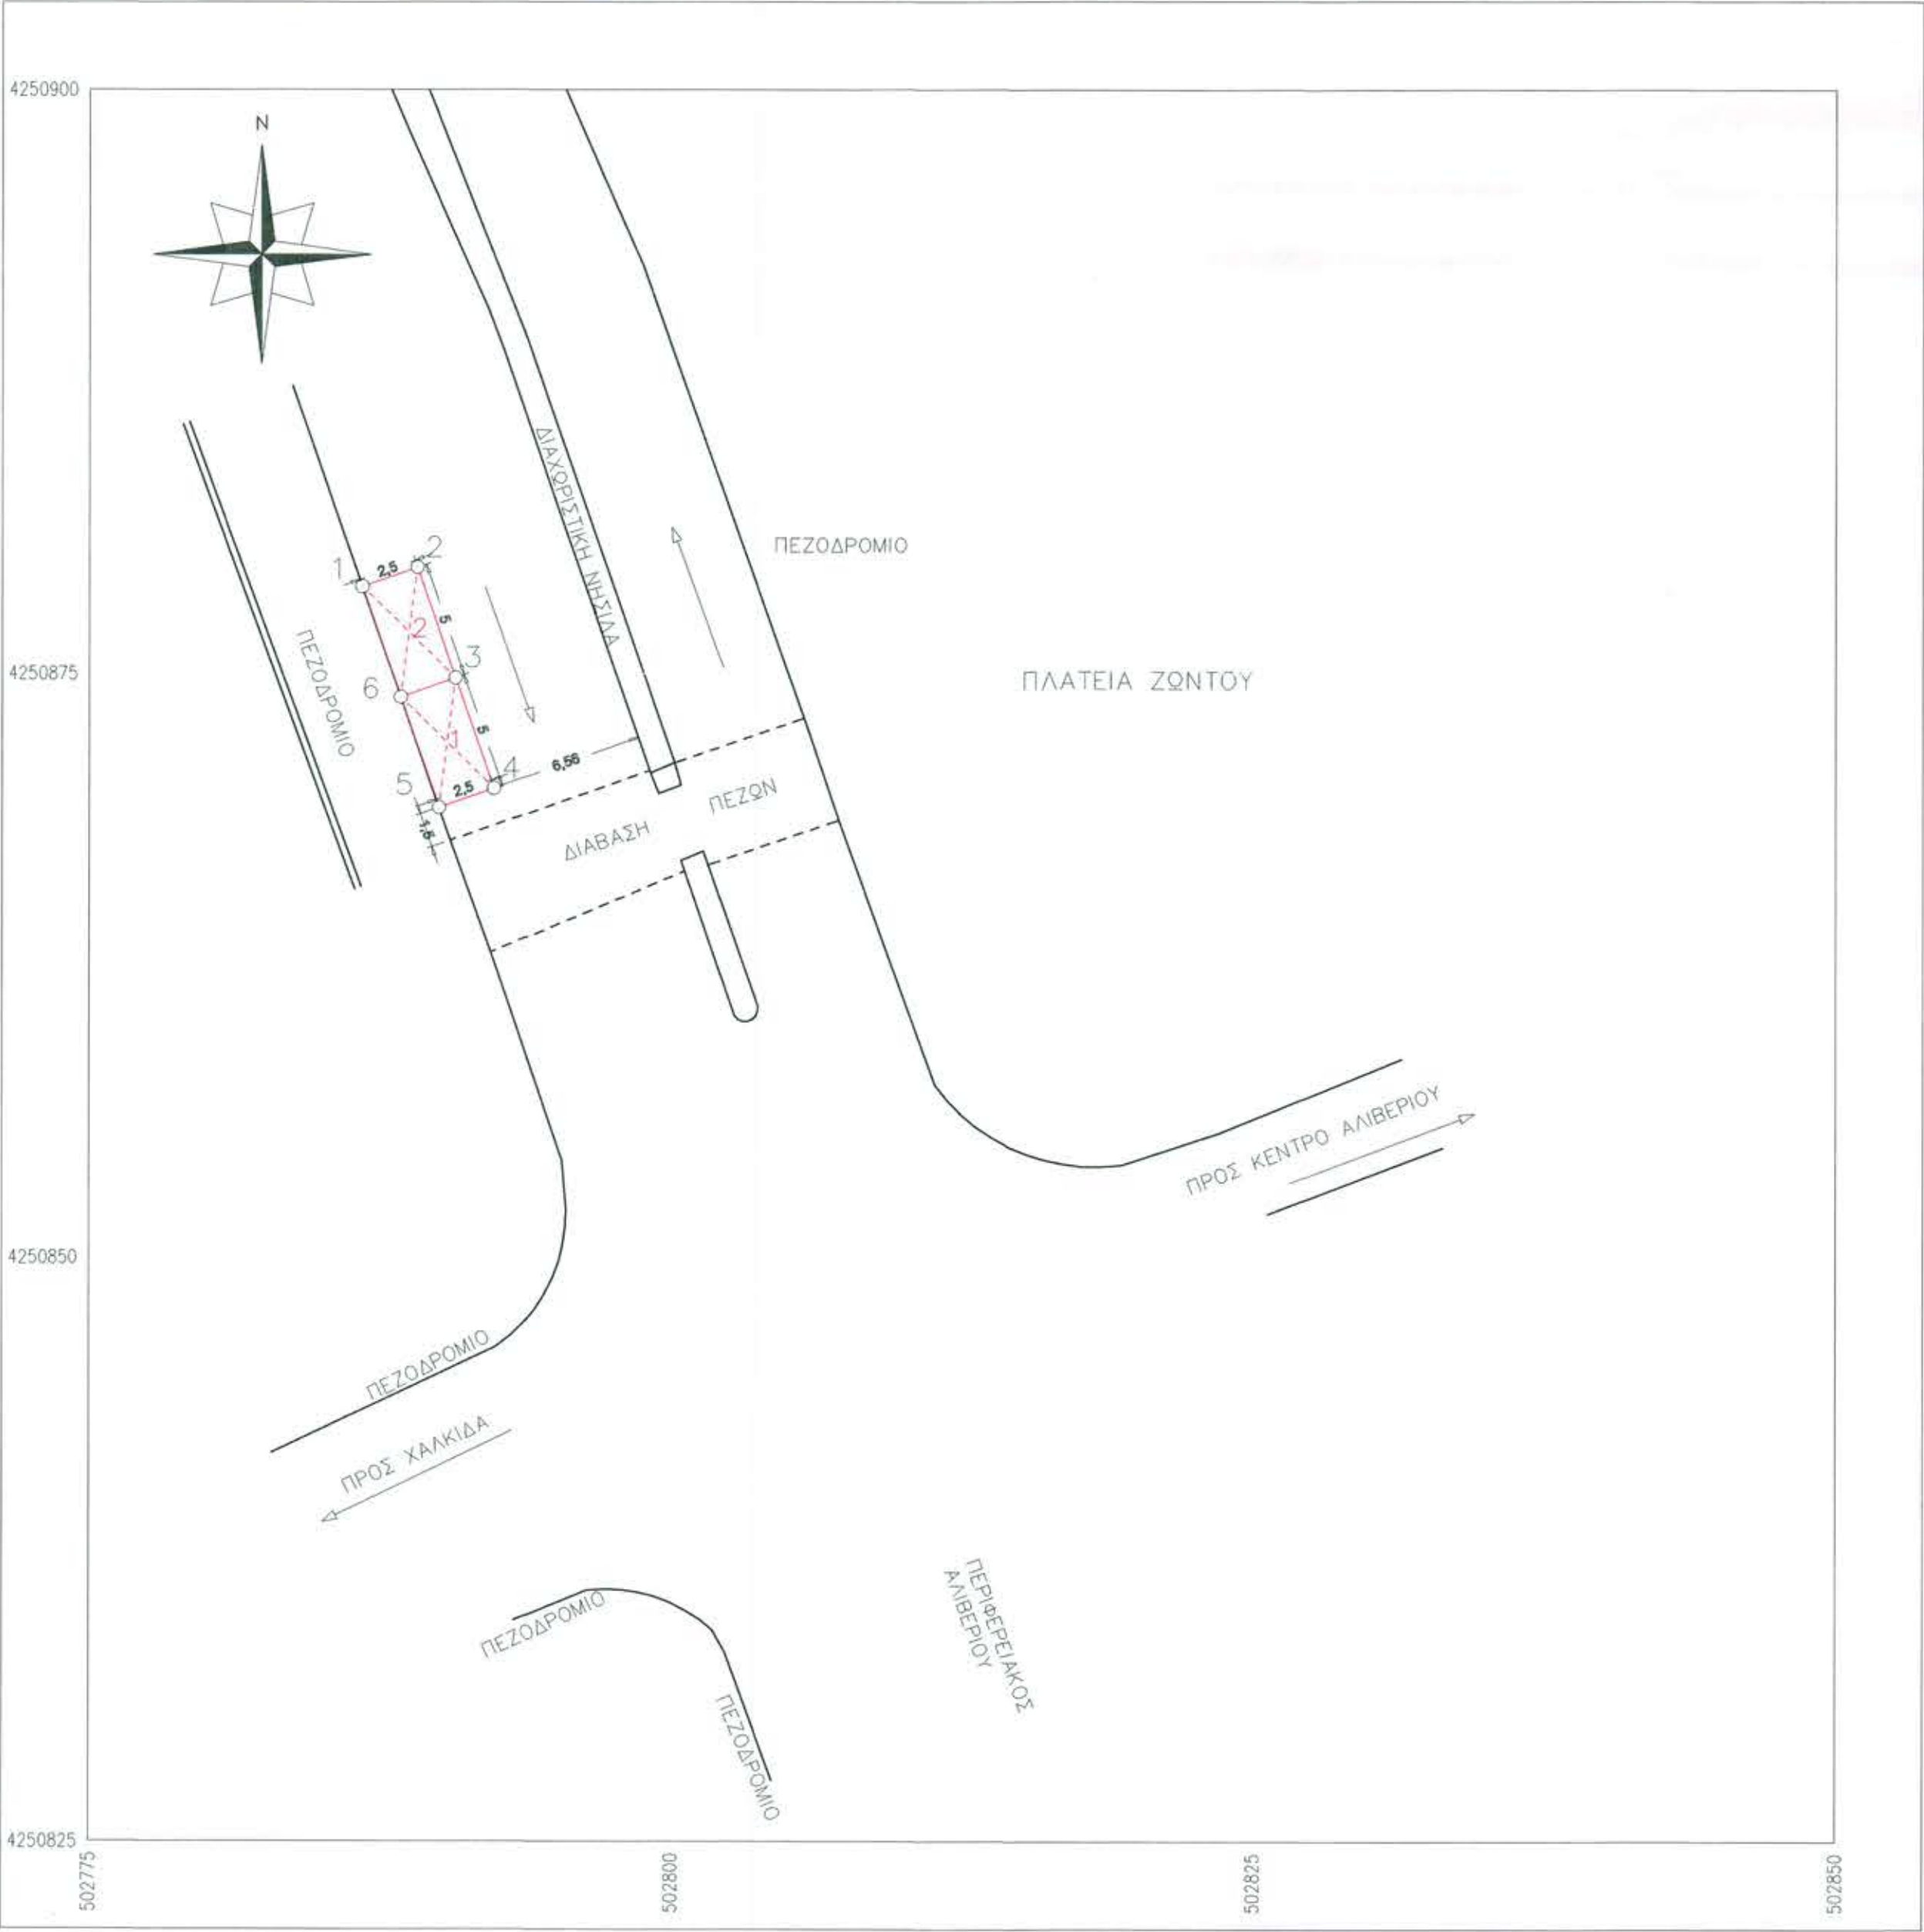

ΘΕΣΗ ΣΤΑΣΗΣ/ΣΤΑΘΜΕΥΣΗΣ

ΣΗΜΕΙΑ ΟΡΙΟΘΕΤΗΣΗΣ ΘΕΣΕΩΝ ΣΤΟ ΕΓΣΑ87			
Σημεία	X	Y	πλευρές
1	502786.73	4250878.72	2.5
2	502789.1	4250879.54	5
3	502790.74	4250874.82	5
4	502792.39	4250870.1	2.5
5	502790.03	4250869.27	5
6	502788.38	4250873.99	5

ΤΕΧΝΙΚΗ ΥΠΗΡΕΣΙΑ ΔΗΜΟΥ ΚΥΜΗΣ-ΑΛΙΒΕΡΙΟΥ

ΣΧΕΔΙΟ ΧΩΡΟΘΕΤΗΣΗΣ ΔΥΟ (2) ΘΕΣΕΩΝ ΣΤΑΣΗΣ/ΣΤΑΘΜΕΥΣΗΣ ΕΠΙΒΑΤΙΚΩΝ ΑΥΤ/ΤΩΝ ΔΗΜΟΣΙΑΣ ΧΡΗΣΗΣ (ΤΑΞΙ) ΕΝΑΝΤΙ ΠΛΑΤΕΙΑΣ ΖΩΝΤΟΥ

ΕΡΓΟΔΟΤΗΣ:
ΔΗΜΟΣ ΚΥΜΗΣ-ΑΛΙΒΕΡΙΟΥ

Νομός : ΕΥΒΟΙΑΣ
Δήμος : ΚΥΜΗΣ-ΑΛΙΒΕΡΙΟΥ
Θέση : ΕΝΤΟΣ ΣΧΕΔΙΟΥ ΠΟΛΕΩΣ ΑΛΙΒΕΡΙΟΥ

ΚΛΙΜΑΚΑ 1 : 250

ΗΜΕΡΟΜΗΝΙΑ
Ιούλιος 2026

ΑΡ. ΣΧΕΔΙΟΥ 3

-Ο-
ΣΥΝΤΑΞΑΣ ΜΗΧΑΝΙΚΟΣ
ΚΑΡΑΚΑΞΗΣ ΓΕΩΡΓΙΟΣ
ΠΟΛΙΤΙΚΟΣ ΜΗΧΑΝΙΚΟΣ ΤΕ

-Ο-
ΑΝΑΠΛΗΡΩΤΗΣ ΠΡΟΪΣΤΑΜΕΝΟΣ
Τ.Μ. ΣΥΝΤΗΡΙΣΗΣ ΚΑΙ ΥΠΟΒΑΝΤΩΝ
Κ. ΒΙΛΣΤΑΦΕ ΚΙΝΗΤΗ ΚΑΤΑΣΤΑΣΗ
ΔΗΜΟΥ ΝΙΚΟΛΑΟΣ
ΜΗΧΑΝΟΛΟΓΟΣ ΜΗΧΑΝΙΚΟΣ Τ.Ε.Α

Η ΑΝΑΠΛΗΡΩΤΡΙΑ ΠΡΟΪΣΤΑΜΕΝΗ
ΔΙΕΥΘΥΝΣΗΣ ΤΕΧΝΙΚΩΝ ΥΠΗΡΕΣΙΩΝ
ΚΑΙ ΔΟΜΗΣΗΣ
ΤΟΛΜΑ ΑΓΓΕΛΙΚΗ
ΠΟΛΙΤΙΚΟΣ ΜΗΧΑΝΙΚΟΣ Π.Ε./Α'