


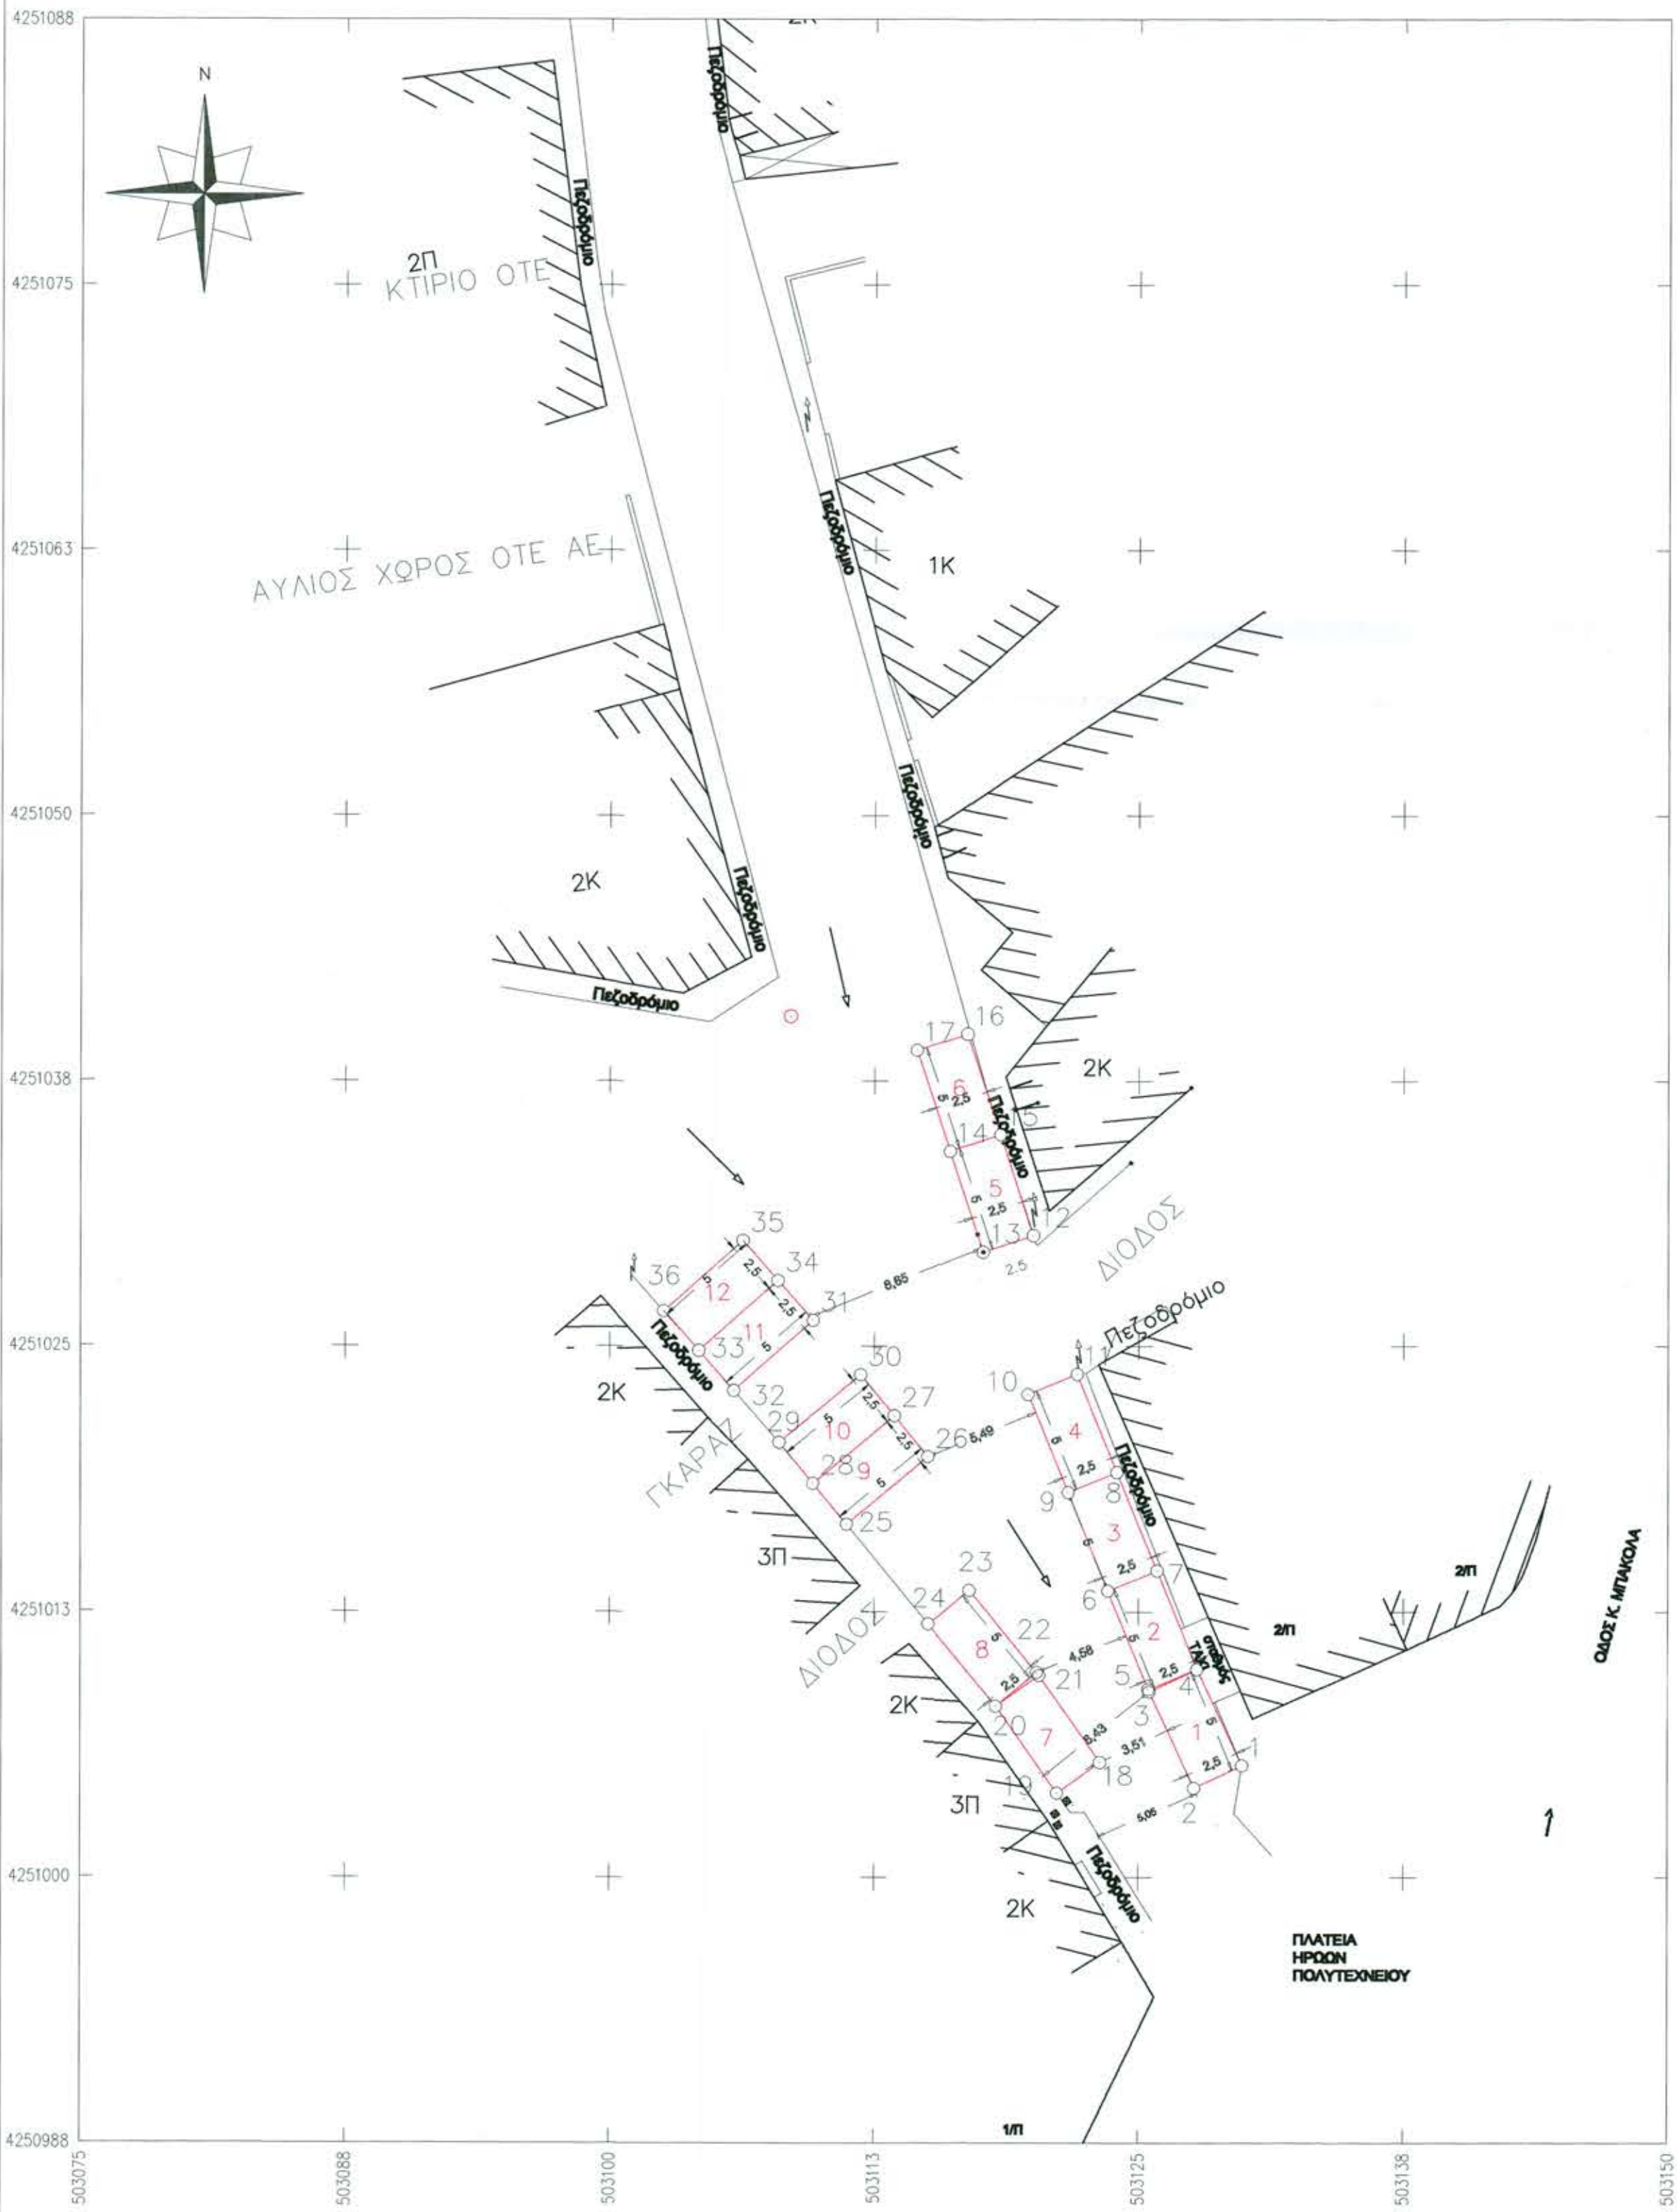

ΘΕΣΗ ΣΤΑΣΗΣ/ΣΤΑΘΜΕΥΣΗΣ

Σημεία	X	Y	πλευρές
1	503129.89	4251005.28	2.5
2	503127.62	4251004.22	5
3	503125.5	4251008.75	2.5
4	503127.77	4251009.81	2.5
5	503125.45	4251008.86	5
6	503123.56	4251013.49	2.5
7	503125.87	4251014.44	5
8	503123.98	4251019.07	2.5
9	503121.67	4251018.12	5
10	503119.77	4251022.75	2.5
11	503122.09	4251023.69	6.35
12	503120.01	4251030.22	2.5
13	503117.63	4251029.44	5
14	503116.08	4251034.19	2.5
15	503118.45	4251034.97	5
16	503116.9	4251039.72	2.5
17	503114.52	4251038.95	34.61
18	503123.18	4251005.43	2.5
19	503121.15	4251003.99	5
20	503118.25	4251008.07	2.5
21	503120.29	4251009.51	0.19
22	503120.18	4251009.66	5
23	503117	4251013.51	2.5
24	503115.07	4251011.92	6.09
25	503111.19	4251016.62	5
26	503115.04	4251019.8	2.5
27	503113.45	4251021.73	5
28	503109.6	4251018.54	2.5
29	503108	4251020.47	5
30	503111.86	4251023.65	3.42
31	503109.6	4251026.22	5
32	503105.86	4251022.91	2.5
33	503104.2	4251024.78	5
34	503107.95	4251028.09	2.5
35	503106.29	4251029.97	5
36	503102.55	4251026.66	17.83

ΤΕΧΝΙΚΗ ΥΠΗΡΕΣΙΑ ΔΗΜΟΥ ΚΥΜΗΣ-ΑΛΙΒΕΡΙΟΥ

ΣΧΕΔΙΟ ΧΩΡΟΘΕΤΗΣΗΣ ΔΩΔΕΚΑ (12) ΘΕΣΕΩΝ ΣΤΑΣΗΣ/ΣΤΑΘΜΕΥΣΗΣ ΕΠΙΒΑΤΙΚΩΝ ΑΥΤ/ΤΩΝ ΔΗΜΟΣΙΑΣ ΧΡΗΣΗΣ (ΤΑΞΙ) ΕΠΙ ΤΗΣ ΟΔΟΥ ΚΟΛΙΑ

ΕΡΓΟΔΟΤΗΣ:
ΔΗΜΟΣ ΚΥΜΗΣ-ΑΛΙΒΕΡΙΟΥ

Νομός : ΕΥΒΟΙΑΣ
Δήμος : ΚΥΜΗΣ-ΑΛΙΒΕΡΙΟΥ
Θέση : ΕΝΤΟΣ ΣΧΕΔΙΟΥ ΠΟΛΕΩΣ ΑΛΙΒΕΡΙΟΥ

ΚΛΙΜΑΚΑ 1 : 250

ΗΜΕΡΟΜΗΝΙΑ
Ιούλιος 2026

ΑΡ. ΣΧΕΔΙΟΥ 1

-Ο-
ΣΥΝΤΑΞΑΣ ΜΗΧΑΝΙΚΟΣ

ΚΑΡΑΚΑΞΗΣ ΓΕΩΡΓΙΟΣ
ΠΟΛΙΤΙΚΟΣ ΜΗΧΑΝΙΚΟΣ ΤΕ

-Ο-
ΑΝΑΠΛΗΡΩΤΗΣ ΠΡΟΪΣΤΑΜΕΝΟΣ
ΤΜ. ΣΥΝΤΗΡΗΣΗΣ ΥΠΟΔΟΜΗΣ
Κ. ΒΙΒΛΙΟΤΗΚΗΣ ΚΙΝΗΤΙΚΟΤΗΤΑΣ

ΔΗΜΟΥ ΝΙΚΟΛΑΟΣ
Μηχ/γος Μηχ/κός Τ.Ε./Α
με Α' βαθμό

Η ΑΝΑΠΛΗΡΩΤΡΙΑ ΠΡΟΪΣΤΑΜΕΝΗ
ΔΙΕΥΘΥΝΣΗΣ ΤΕΧΝΙΚΩΝ ΥΠΗΡΕΣΙΩΝ
ΚΑΙ ΔΟΜΗΣΗΣ

ΤΟΛΜΑ ΑΓΓΕΛΙΚΗ
ΠΟΛΙΤΙΚΟΣ ΜΗΧΑΝΙΚΟΣ Π.Ε./Α'