

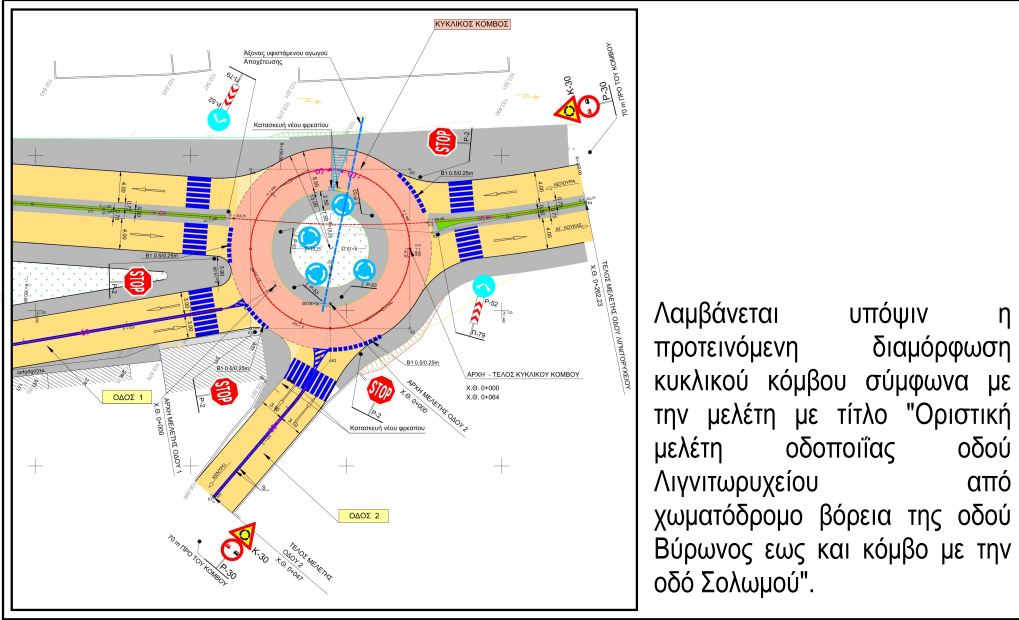


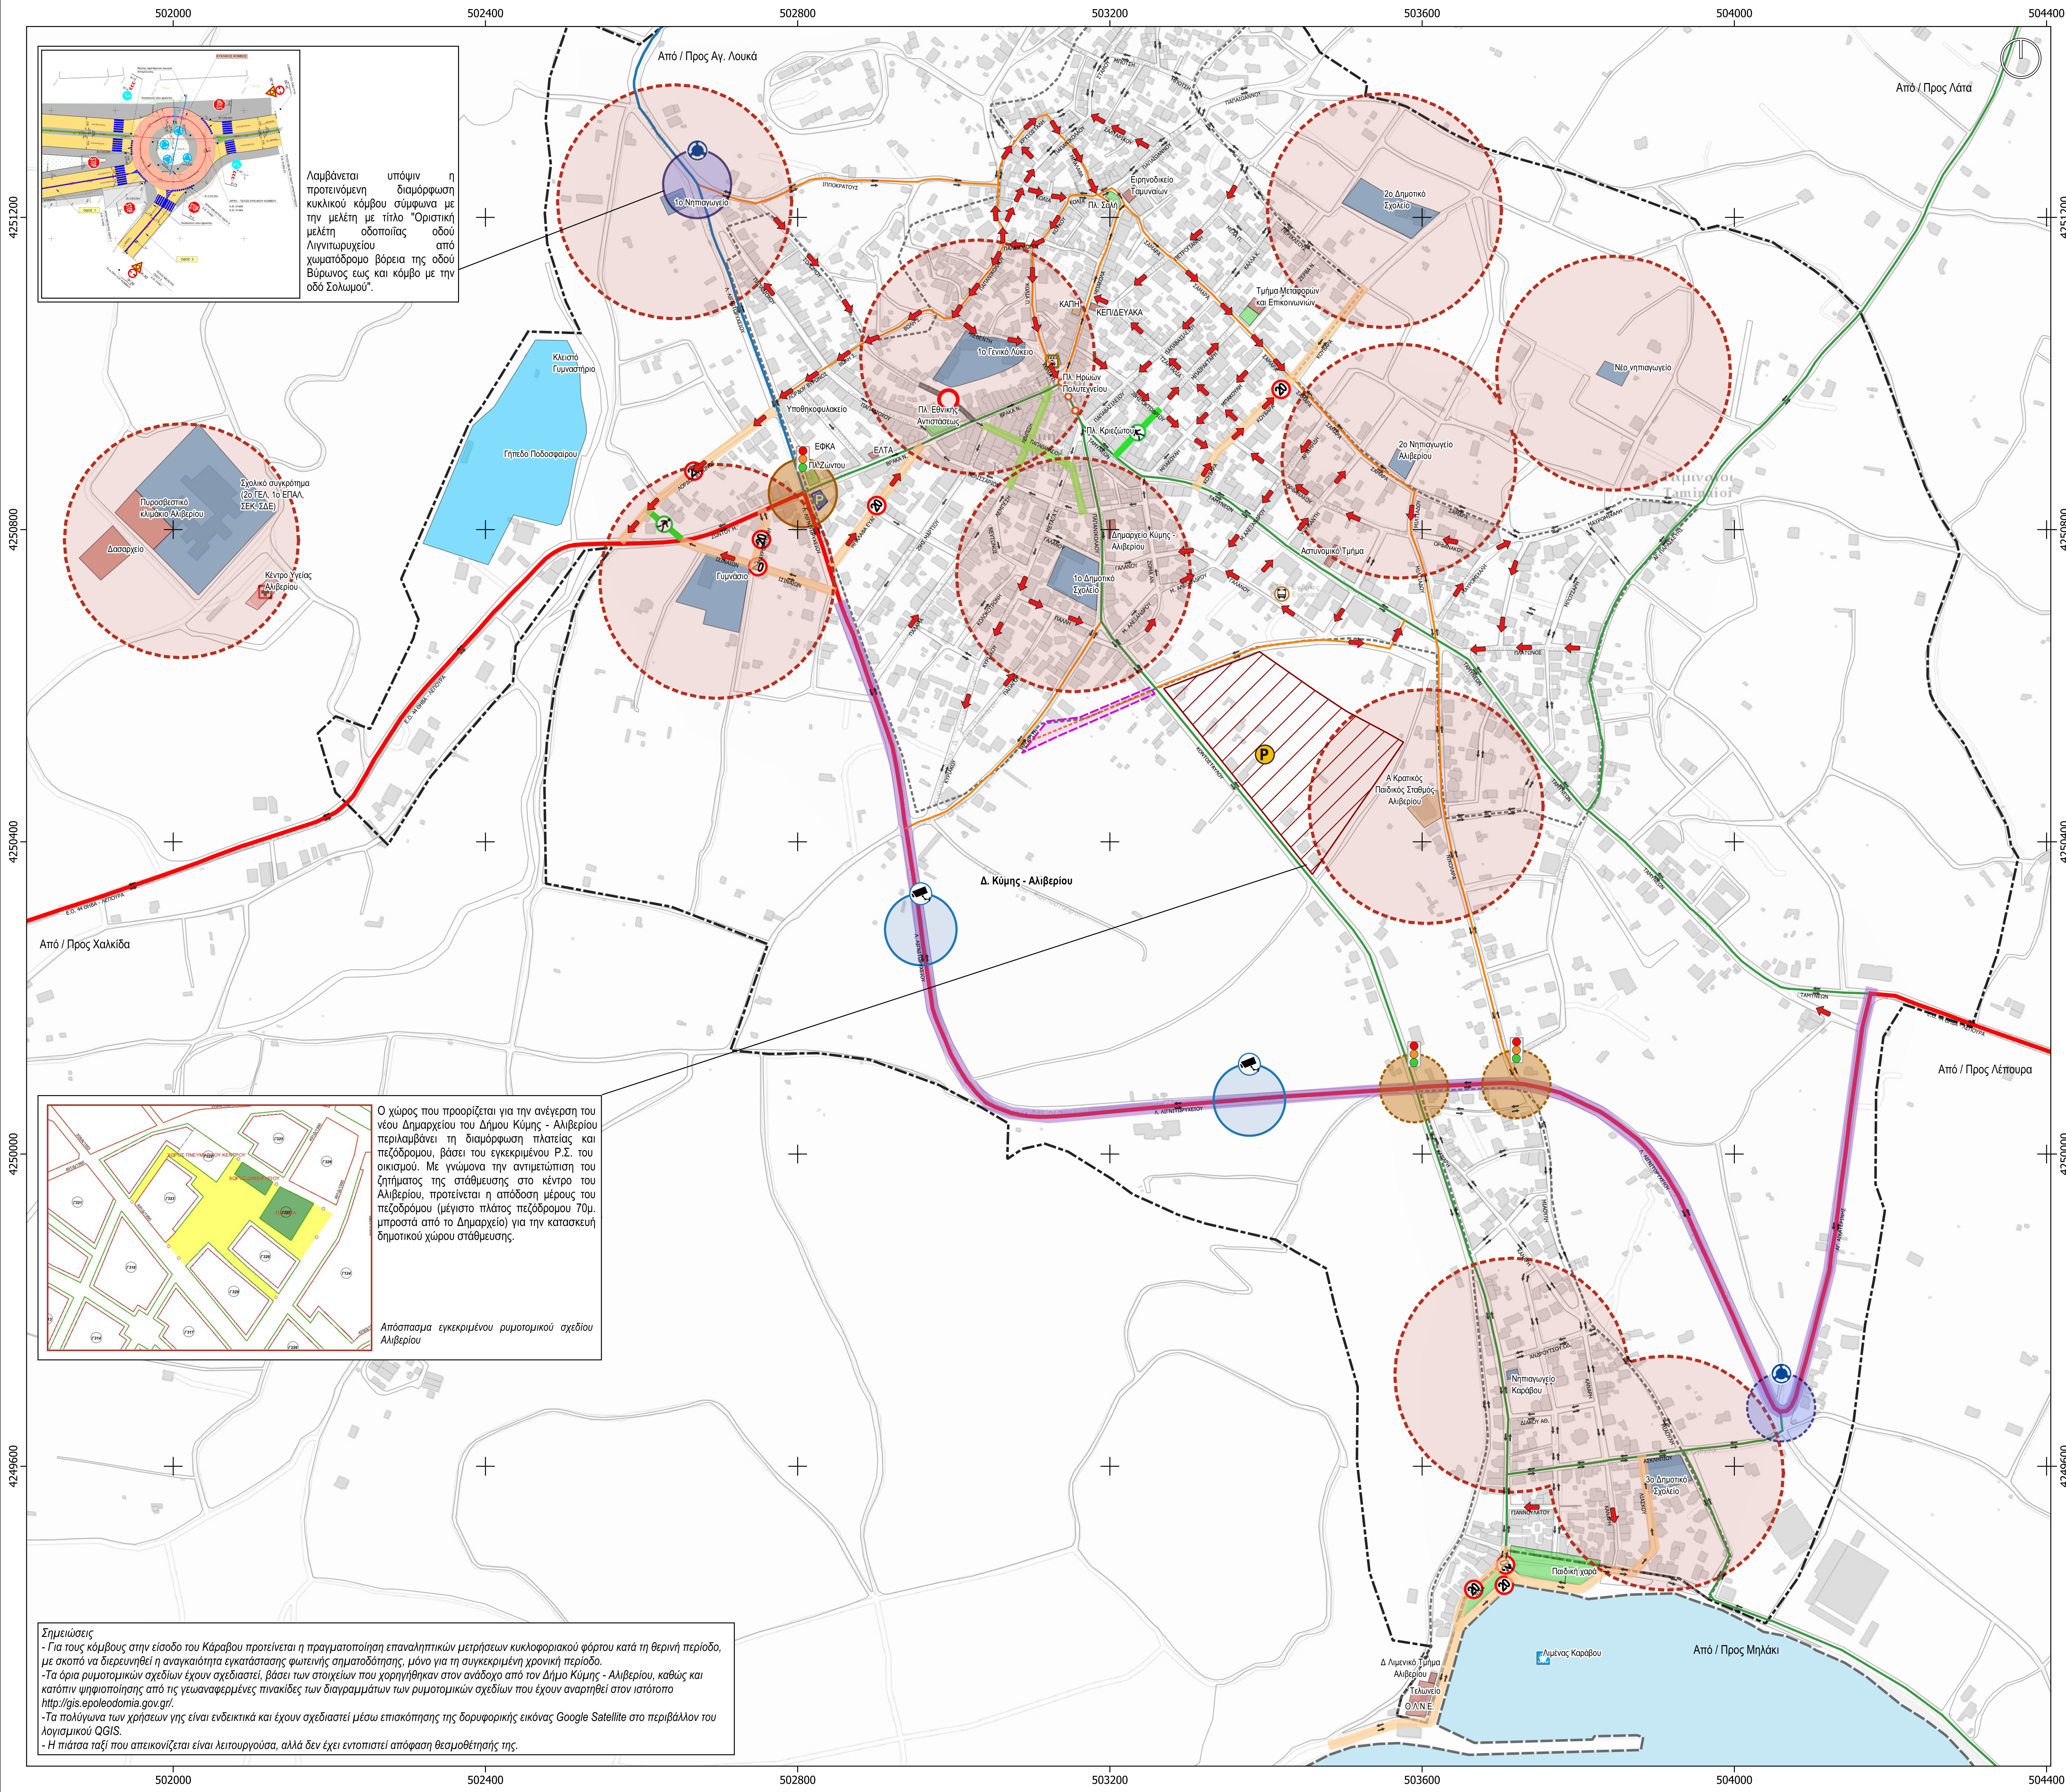

Λαμβάνεται υπόψη η προτεινόμενη κυκλική κόμβος σύμφωνα με την μελέτη με τίτλο "Οριστική μελέτη Λειτουργικού οδοού χωματόδρομο βόρεια της οδού Βόρμινας και κόμβο με την οδό Σολυμού".

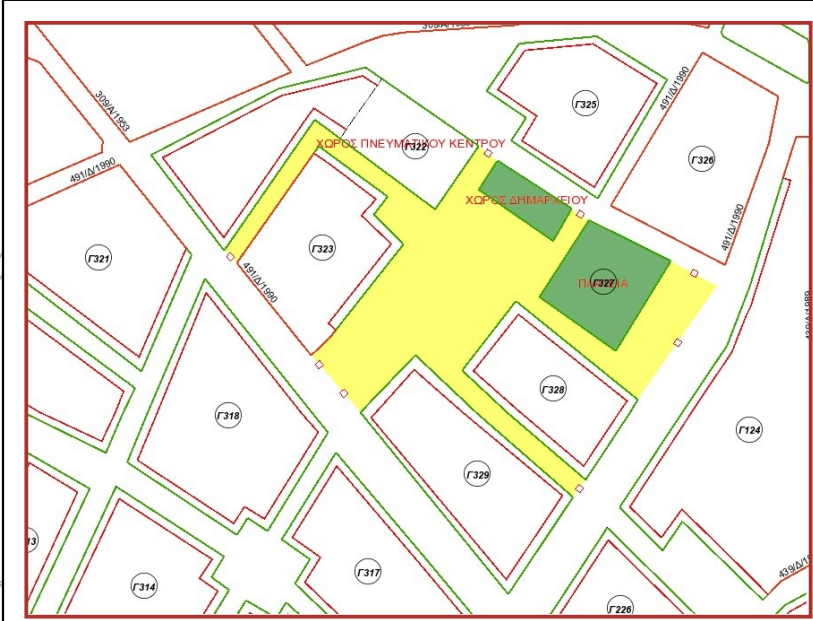

Ο χώρος που προορίζεται για την ανέγερση του νέου Δημαρχείου του Δήμου Κύμης - Αλιβερίου περιλαμβάνει τη διαμόρφωση πλατείας και πεζοδρόμου, βάσει του εγκεκριμένου Ρ.Σ. του οικισμού. Με γνώμονα την αντιμετώπιση του ζητήματος της στάθμευσης στο κέντρο του Αλιβερίου, προτείνεται η απόδοση μέρους του πεζοδρόμου (μείνιστο πλάτος πεζοδρόμου 70μ. μπροστά από το Δημαρχείο) για την κατασκευή δημοτικού χώρου στάθμευσης.

Απόσπασμα εγκεκριμένου ρυμοτομικού σχεδίου Αλιβερίου

Σημειώσεις
- Για τους κόμβους στην είσοδο του Κάρβαου προτείνεται η πραγματοποίηση επαναληπτικών μετρήσεων κυκλοφοριακού φόρτου κατά τη θερινή περίοδο, με σκοπό να διερευνηθεί η αναγκαιότητα εγκατάστασης φωτεινής σηματοδότησης, μόνο για τη συγκεκριμένη χρονική περίοδο.
- Τα όρια ρυμοτομικών σχεδίων έχουν σχεδιαστεί, βάσει των στοιχείων που χορηγήθηκαν στον ανάδοχο από τον Δήμο Κύμης - Αλιβερίου, καθώς και κατόπιν ψηφιοποίησης από τις γεωαναφερμένες πινακίδες των διαγραμμάτων των ρυμοτομικών σχεδίων που έχουν αναρτηθεί στον ιστότοπο <http://gis.erolesodotia.gov.gr/>.
- Τα πολυγώνια των χρήσεων γης είναι ενδεικτικά και έχουν σχεδιαστεί μέσω επισκόπησης της δορυφορικής εικόνας Google Satellite στο περιβάλλον του λογισμικού QGIS.
- Η πιάτσα ταξί που απεικονίζεται είναι λειτουργούσα, αλλά δεν έχει εντοπιστεί απόφαση θεαματότητας της.

Υφιστάμενη κυκλοφοριακή οργάνωση

- Οδός μονής κατεύθυνσης
- Οδός διπλής κατεύθυνσης

Προτεινόμενη κυκλοφοριακή οργάνωση

- Οδός μονής κατεύθυνσης
- Οδός διπλής κατεύθυνσης

Προτεινόμενες παρεμβάσεις

- Ενδεικτική θέση νέου χώρου στάθμευσης
- Οδός ήπιας κυκλοφορίας
- Πεζοδρόμηση
- Διαχωρισμός λωρίδων κυκλοφορίας
- Ανανέωση ορίζοντας σήμανσης - Τοποθέτηση ανακλαστήρων οδοστρώματος
- Αποκλεισμός οδού
- Ενδεικτική θέση τοποθέτησης συστήματος καταγραφής ταχύτητας
- Εγκατάσταση Φωτεινής Σηματοδότησης
- Εξέταση Εγκατάστασης Φωτεινής Σηματοδότησης
- Διάνοξη οδού
- Διαμόρφωση κυκλικού κόμβου
- Διερεύνηση της εφικτότητας διαμόρφωσης κυκλικού κόμβου
- Εφαρμογή μέτρων βελτίωσης προσιμότητας και προστασίας περὶ των σχολείων σε ακτίνα ~150μ.

Υπόμνημα

Προτεινόμενη περάχρηση οδικού δικτύου

- Πρωτεύουσα αρτηρία
- Δευτερεύουσα αρτηρία
- Κύρια συλλεκτική οδός
- Δευτερεύουσα συλλεκτική οδός
- Δευτερεύουσα συλλεκτική οδός (υπό διάνοξη)
- Οδός με χαρακτηριστικά πεζοδρόμου ή που έχει δραμολογηθεί η πεζοδρόμησή της

Σημεία Ενδιαφέροντος

- Λιμένας
- Νοσοκομείο - Κέντρο Υγείας
- Σταθμός ΚΤΕΛ Εύβοιας
- Πιάτσα Ε.Δ.Χ. - ΤΑΞΙ

Επικρατούσες Χρήσεις Γης Ισογείου

- Κεντρικές Λειτουργίες
- Εκπαίδευση
- Αθλητισμός
- Υγεία
- Πρόνοια
- Πολιτισμός
- Κοινωνοχρηστί - Ελεύθερο Χώρο
- Χώρος στάθμευσης (Αίθρα)

Λοιπά στοιχεία υποβάθρου

- Χώρος ανέγερσης νέου Δημαρχείου
- Όριο Παλαιού Ρυμοτομικού Σχεδίου Αλιβερίου
- Όριο Ρυμοτομικού Σχεδίου
- Όριο Δήμου Κύμης - Αλιβερίου

Ημ/νία	Αναθεωρήσεις

ΑΝΑΘΕΤΟΥΣΑ ΥΠΗΡΕΣΙΑ:

ΕΛΛΗΝΙΚΗ ΔΗΜΟΚΡΑΤΙΑ
ΠΕΡΙΦΕΡΕΙΑ ΣΤΕΡΕΑΣ ΕΛΛΑΔΑΣ
Π.Ε. ΕΥΒΟΙΑΣ / ΔΗΜΟΣ ΚΥΜΗΣ-ΑΛΙΒΕΡΙΟΥ
Δ/νση Τεχνικών Υπηρεσιών

ΥΠΗΡΕΣΙΑ:

ΠΑΡΟΧΗ ΥΠΗΡΕΣΙΑΣ ΣΥΜΒΟΥΛΟΥ ΓΙΑ ΤΗΝ ΥΠΟΣΤΗΡΙΞΗ ΤΗΣ ΤΕΧΝΙΚΗΣ ΥΠΗΡΕΣΙΑΣ ΓΙΑ ΤΗΝ ΕΚΠΟΝΗΣΗ ΚΥΚΛΟΦΟΡΙΑΚΗΣ ΜΕΛΕΤΗΣ ΑΛΙΒΕΡΙΟΥ

ΣΤΑΔΙΟ:

**ΠΑΡΑΔΟΤΕΟ ΙΙ:
ΠΡΟΤΕΙΝΟΜΕΝΗ ΚΥΚΛΟΦΟΡΙΑΚΗ ΟΡΓΑΝΩΣΗ**

ΚΩΔΙΚΟΣ ΕΓΓΡΑΦΟΥ:
ΚΥΚΛ-ΑΛΙΥ-02

ΕΚΔΟΣΗ:
1

ΕΙΔΟΣ ΕΓΓΡΑΦΟΥ:
ΘΕΜΑΤΙΚΟΣ ΧΑΡΤΗΣ

ΗΜΕΡΟΜΗΝΙΑ:
05/2024

ΙΣΧΥΣ:
ΓΙΑ ΕΛΕΓΧΟ

ΠΑΡΑΤΗΡΗΣΕΙΣ:
ΕΚΔΟΣΗ ΓΙΑ ΥΠΟΒΟΛΗ ΣΤΗΝ ΥΠΗΡΕΣΙΑ

ΤΙΤΛΟΣ ΣΧΕΔΙΟΥ:

ΠΡΟΤΕΙΝΟΜΕΝΗ ΙΕΡΑΡΧΗΣΗ ΟΔΙΚΟΥ ΔΙΚΤΥΟΥ - ΠΡΟΤΕΙΝΟΜΕΝΗ ΚΥΚΛΟΦΟΡΙΑΚΗ ΟΡΓΑΝΩΣΗ ΚΑΙ ΛΟΙΠΕΣ ΠΑΡΕΜΒΑΣΕΙΣ

ΚΩΔΙΚΟΣ/ΑΡΙΘΜΟΣ ΣΧΕΔΙΟΥ:
II-Π.1

ΑΝΑΔΟΧΟΣ:

VMC ΤΕΧΝΙΚΗ Ε.Ε.

ΟΝΟΜΑ:

Σύνθεση: Σ. Γεωργαλάς

Σχεδίαση: Σ. Γεωργαλάς

Έλεγχος: Α. Χατζηπαυσανίου

Εγκριση: Ι. Μάρης

ΥΠΟΓΡΑΦΗ:

VMC ΤΕΧΝΙΚΗ Ε.Ε.
ΤΕΧΝΙΚΗ - ΣΥΜΒΟΥΛΕΥΤΙΚΗ - ΔΙΑΧ. ΕΡΓΩΝ
ΝΗΡΕΩΣ 14 / 7561 - Τ.Φ.ΑΛ.ΗΡΟ
ΑΦΜ:800875657 - ΔΟΥ: Π.Φ.ΑΛ.ΗΡΟΥ
ΤΗΛ: 210 9854850

Δ/ση επικοινωνίας:
ΝΗΡΕΩΣ 10 - Τ.Κ. 17561 Π.Φ.ΑΛ.ΗΡΟ (210)9854850-1, fax: (210)9858929
www.vmcconsulting.gr, email: info@vmcconsulting.gr

Κλίμακα: 1:4000

ΕΛΕΓΧΟΙ / ΕΓΚΡΙΣΕΙΣ

ΔΗΜΟΣ ΚΥΜΗΣ - ΑΛΙΒΕΡΙΟΥ
Δ/ΝΣΗ ΤΕΧΝΙΚΩΝ ΥΠΗΡΕΣΙΩΝ

Η ΕΠΙΤΡΟΠΗ ΠΑΡΑΛΑΒΗΣ: